

032
T+0.0


033
T+0.0

034
T+0.0

035
WA100-180+2.0

036
WA150-180+0.0

037
T+0.0

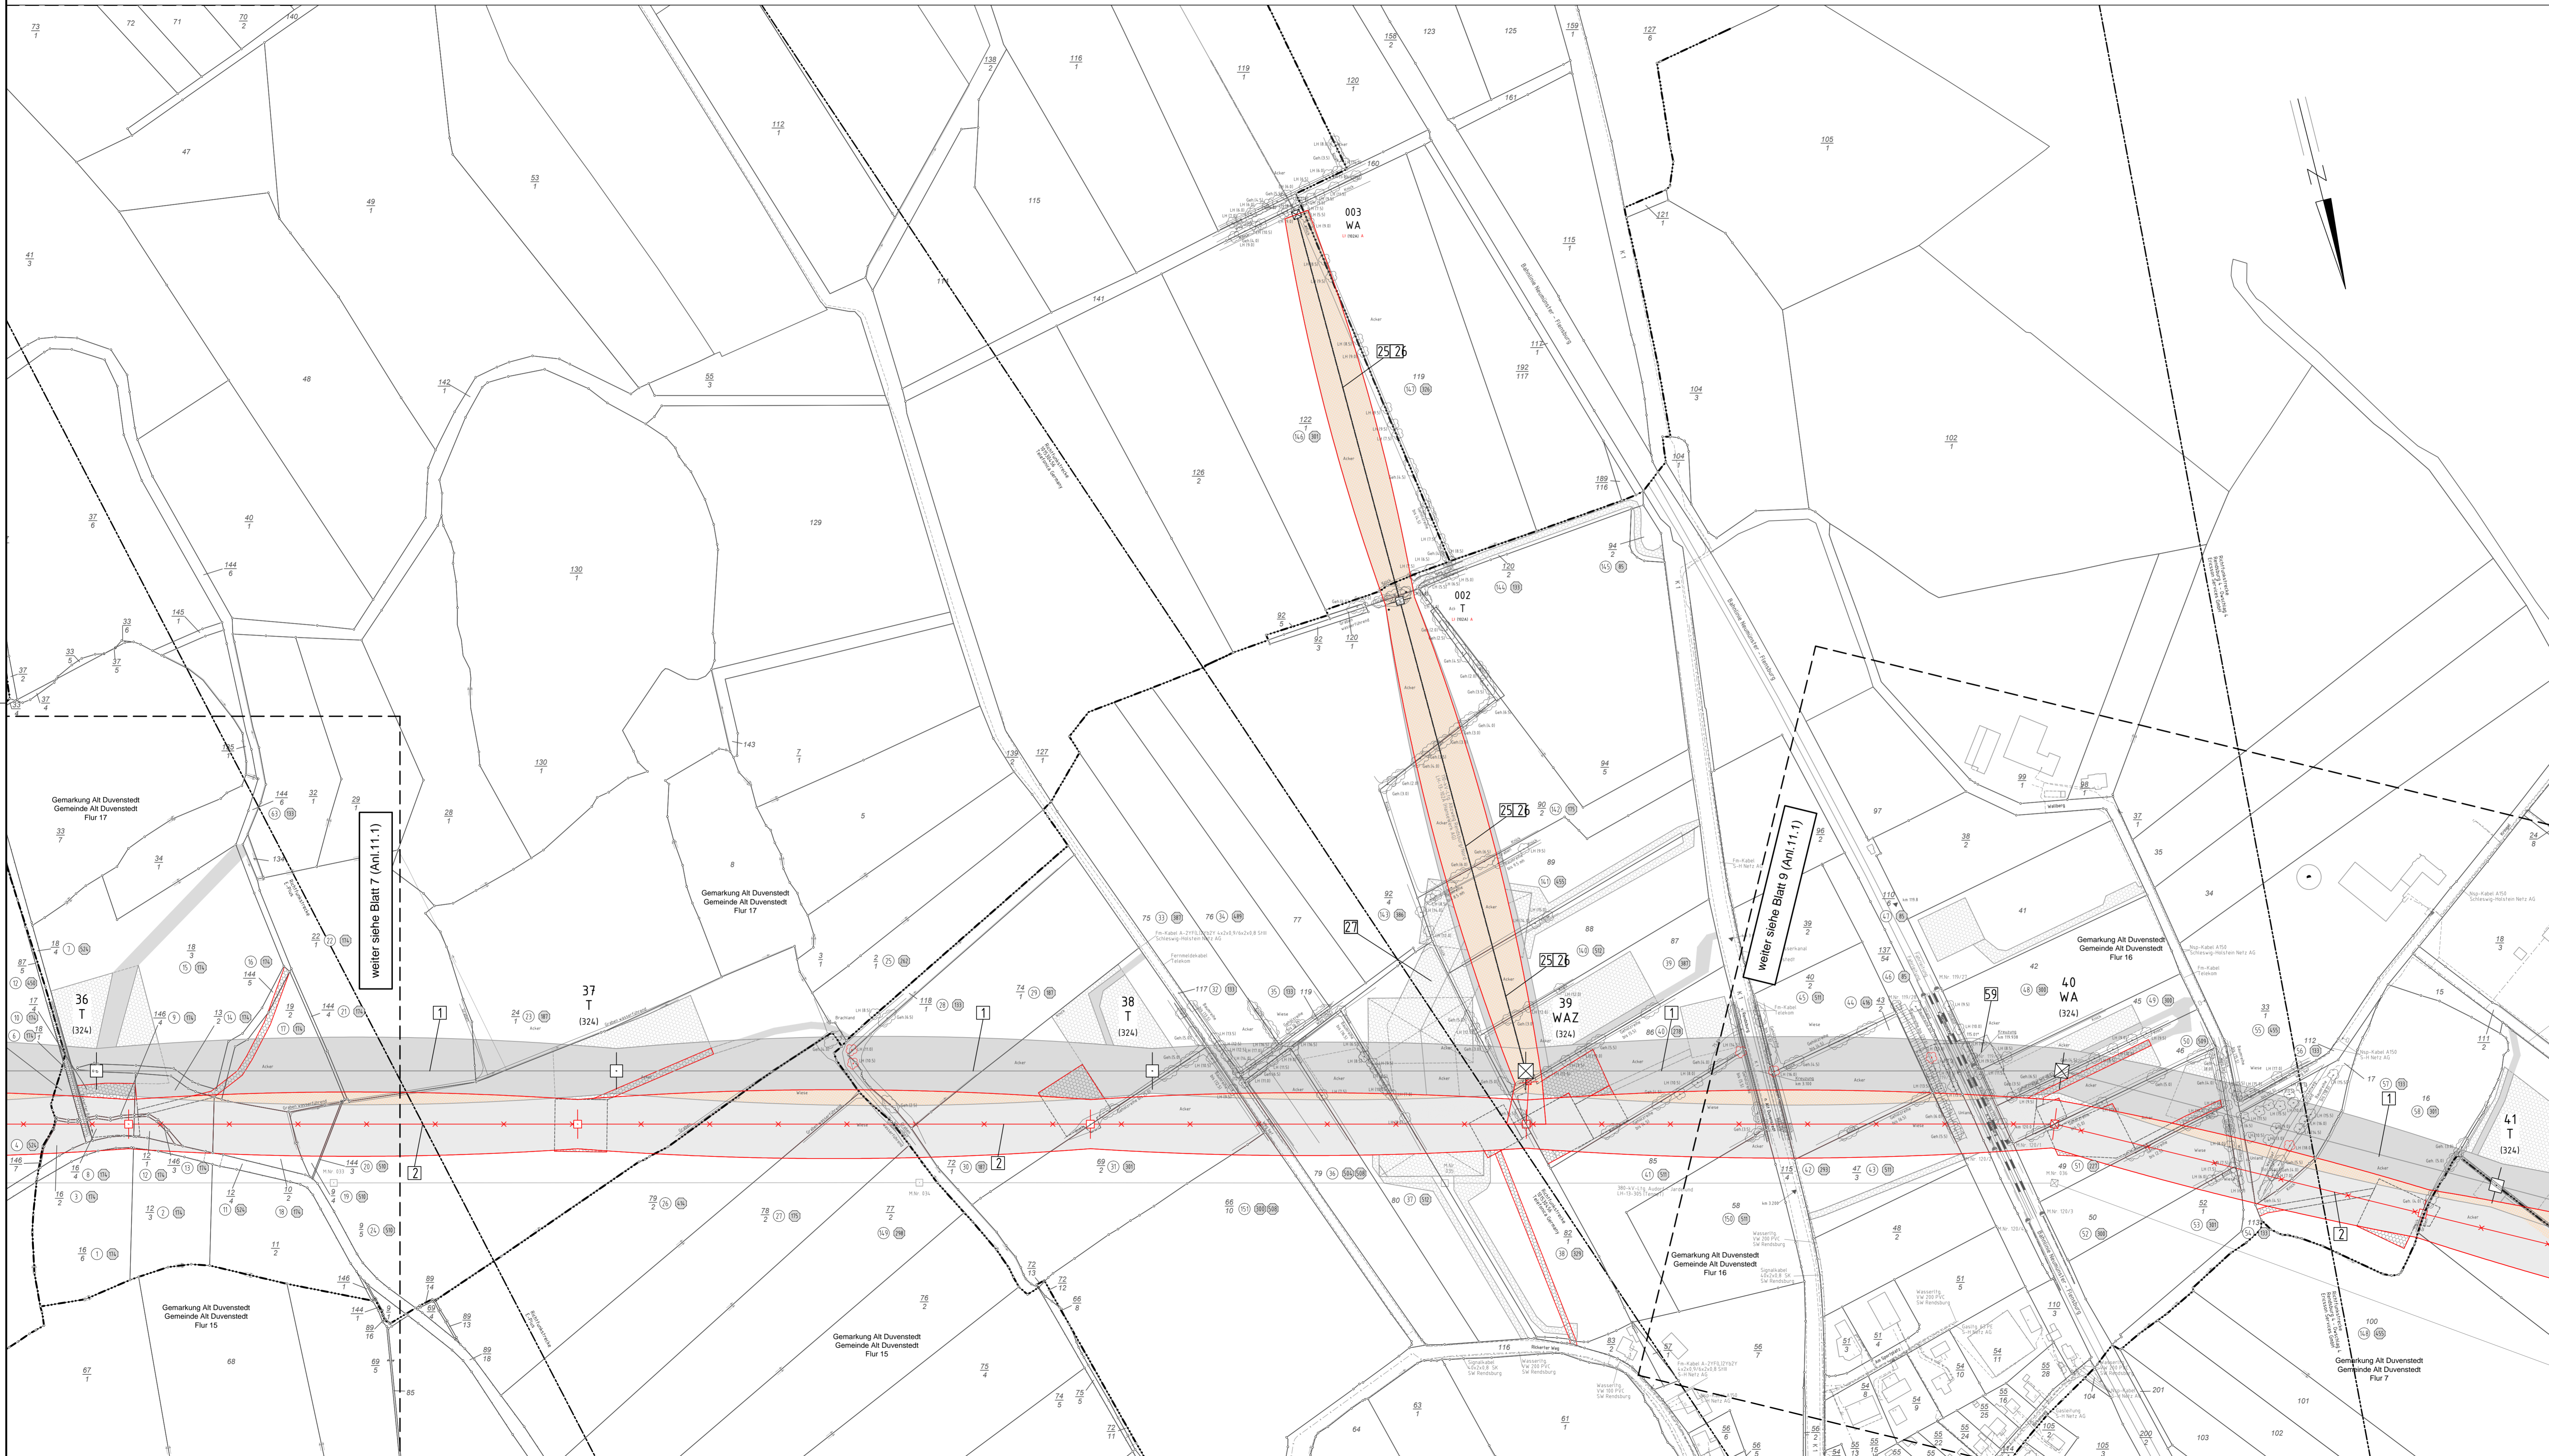

Anlage 11.1
Blatt 08/49

220-kV-Leitung Audorf - Flensburg Nr. 205 Rückbaumaßnahmen Mast Nr. 032 - Mast Nr. 037

- 1 Errichtung der 380-kV-Leitung Audorf-Flensburg/Handwitt, LH-13-324
- 2 Rückbau der 220-kV-Leitung Audorf-Flensburg, LH-13-205
- 25 Neuanschlüsse der 110-kV-Leitung Abzweig Rendsburg/Nord, LH-13-102A
- 26 Rückbau der 110-kV-Leitung Abzweig Rendsburg/Nord, LH-13-102A
- 27 Provisorische Verlegung der 110-kV-Leitung Abzweig Rendsburg/Nord, LH-13-102A

Legende:

	Mastnummer		Kreis
	Grundstücksordnungsnr.		Stadt/Gen.
	Flurstücksnummer		Gemarkung
	Abspannmast		Flur
	Tragmast		Flurstück

Grenzen:

	Dauerhafte Flächenansprüche		Bauzeitliche Flächenansprüche
	Bestehende dingliche Sicherung		Bauzeitliche Flächenansprüche Rückbau
	Bestehende dingliche Sicherung Rückbau		Bestehende dingliche Sicherung 220-110-kV-Ltg.
	Bestehende dingliche Sicherung 220-110-kV-Ltg.		Bestehende dingliche Sicherung 220-110-kV-Ltg. dauerhafte Flächenansprüche

Rechtserwerb Rückbau:

-
-
-
-

Planfeststellungsunterlage

Aufgestellt	12.12.2014			
Bayreuth,				
Tennet TSO GmbH				
i.V.	i.A. Dr.			
EQOS Energie	Maßstab 1:2000			
Einheit Meter				
Blatt	Datum	Name		
Bearb.	05.12.2014	Joba		
Gepr.	05.12.2014	Spiegel		
Norm.	DIN EN 50341-3-4: 01/2011			
Fachbereich	TL			
Zust.	Änderung	Datum	Name	Urspr.