


074
T+10.0

075
T+10.0

076
T+0.0

077
T+0.0

078
T+0.0

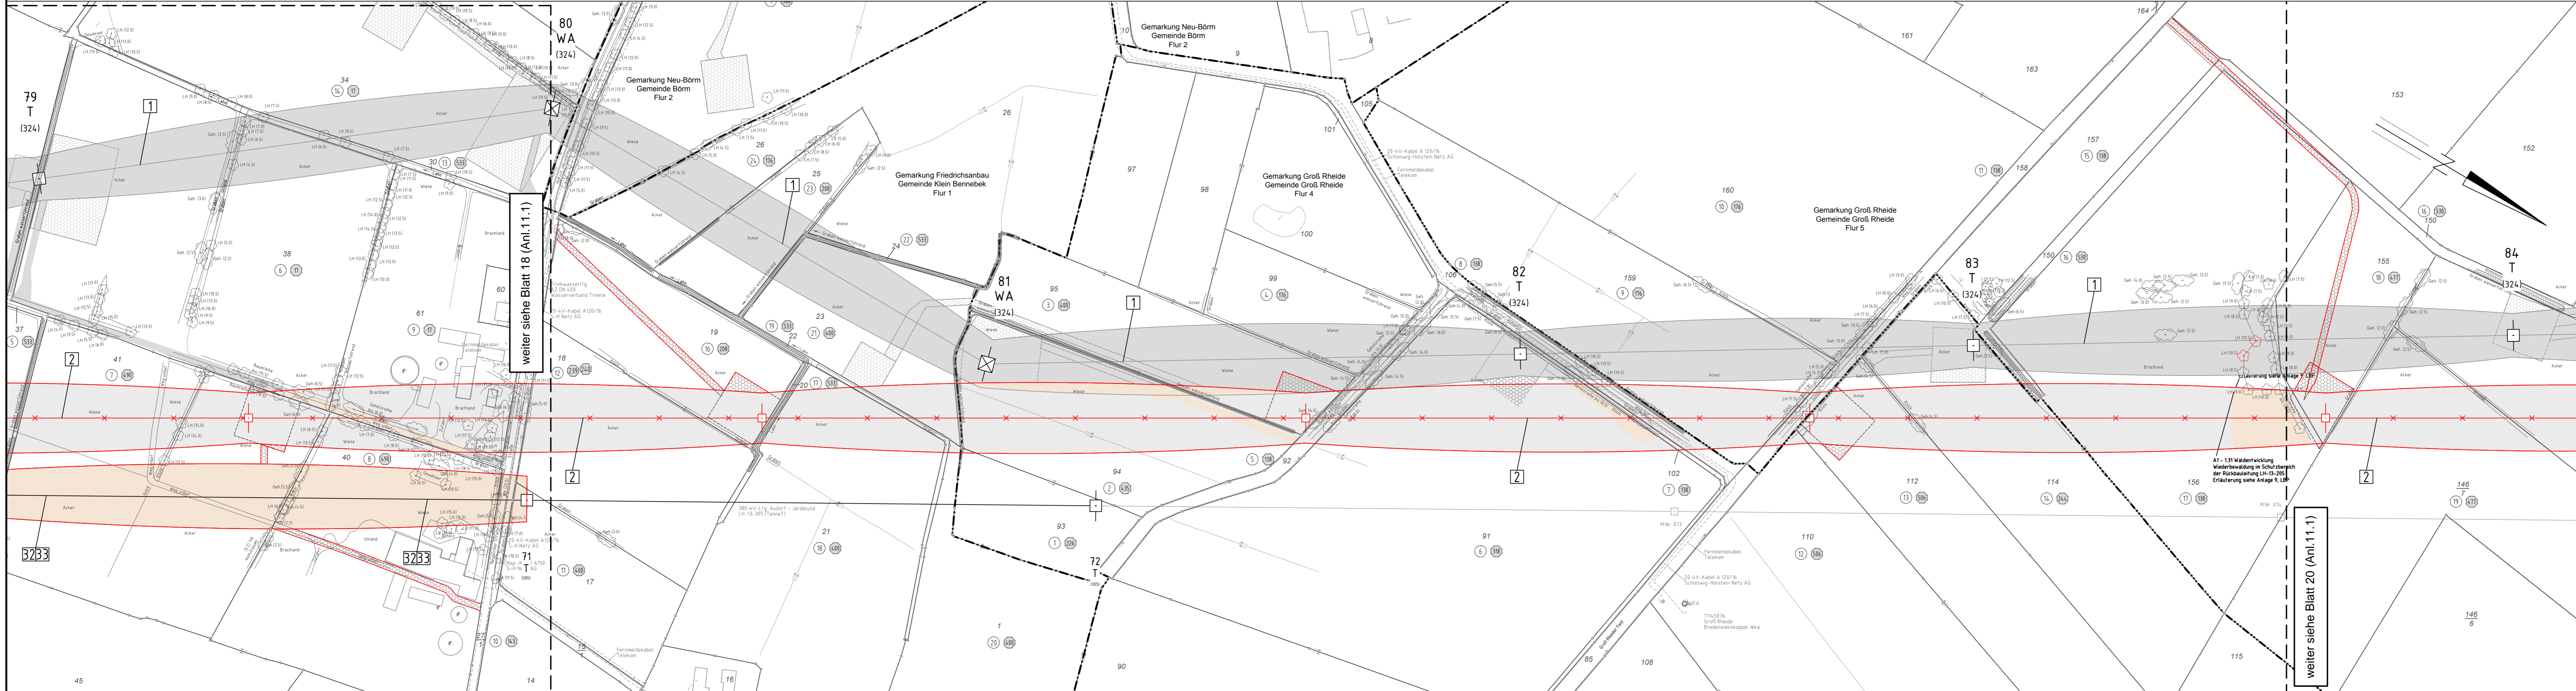

weiter siehe Blatt 18 (Anl. 11.1)

weiter siehe Blatt 20 (Anl. 11.1)



Anlage 11.1
Blatt 19/49

220-kV-Leitung Audorf - Flensburg Nr. 205
Rückbaumaßnahmen
Mast Nr. 074 - Mast Nr. 078

- 1 Errichtung der 380-kV-Leitung Audorf-Flensburg/Handewitt, LH-13-324
Portal-Portal, 110-kV-Mitnahme Nr. 102 M05-M17, 110-kV-Mitnahme Nr. 102 M26-M63
Rückbau M22-Portal
- 2 Rückbau der 220-kV-Leitung Audorf-Flensburg, LH-13-205
- 3 Neubau der 380-kV-Leitung Audorf - Jardelund, LH-13-305
M63a-M69a; Anbindung an M62 und M70 der Ltg. LH-13-305
- 3 Rückbau der 380-kV-Leitung Audorf-Jardelund, LH-13-305
Rückbau von M63-M69

Legende:



Grenzen:

- Eigentumschlüsselnr.
- Grundstücksordnungsnr.
- Flurstücksnummer
- Abspannmast
- Tragmast
- Kreis
- Stadt/Gem.
- Gemarkung
- Flur
- Flurstück

Rechtserwerb Rückbau:

- Dauerhafte Flächeninanspruchnahme durch Neubau 380-/110-kV-Ltg.
- Bauzeitliche Flächeninanspruchnahme Neubau 380-/110-kV-Ltg.
- Bestehende "dingliche Sicherung" 220-/110-kV-Ltg (entfällt)
- Bauzeitliche Flächeninanspruchnahme Rückbau 220-/110-kV-Ltg
- Bestehende "dingliche Sicherung" 220-/110-kV-Ltg, dauerhafte Flächeninanspruchnahme durch Neubau oder Kompensation

Planfeststellungsunterlage

Aufgestellt
Bayreuth,
Tennet TSO GmbH
i.V. *[Signature]*
i.A. Dr. *[Signature]*
12.12.2014

e qos Energie	Deutschland GmbH Wolfenstraße 29 D-88400 Biberach Leitungsplanung	Maßstab 1 : 2000	Einheit Meter
		Datum	Name
		Bearb. 01.12.2014	jaba
		Gepr. 05.12.2014	lp/meal
		Norm	DIN EN 50341-3-4: 01/2011
		Fachbereich	TL
		Tennet Taking power further	
Zust.	Änderung	Datum	Name