

086  
T+0.0

087  
T+2.0

088  
T+2.0

089  
T+0.0

090  
T+2.0



Anlage 11.1  
Blatt 22/49

# 220-kV-Leitung Audorf - Flensburg Nr. 205 Rückbaumaßnahmen

Mast Nr. 086 - Mast Nr. 090

- 1 Errichtung der 380-kV-Leitung Audorf-Flensburg/Handewitt, LH-13-324  
Portal-Portal, 110-kV-Mißnahme Nr.102 M05-M17, 110-kV-Mißnahme Nr.102 M28-M63
- 2 Rückbau der 220-kV-Leitung Audorf-Flensburg, LH-13-205  
Rückbau PZZ-Portal

### Legende:

**Masttyp**  
1 WA160-24,00  
2 T1-26,00

**Rechtserwerb Rückbau:**


- 1 Dauerhafte Flächeninanspruchnahme durch Neubau 380-/110-kV-Ltg.
- 2 Bauzeitliche Flächeninanspruchnahme Neubau 380-/110-kV-Ltg.
- 3 Bestehende "dingliche Sicherung" 220-/110-kV-Ltg. (entfällt)
- 4 Bauzeitliche Flächeninanspruchnahme Rückbau 220-/110-kV-Ltg.
- 5 Bestehende "dingliche Sicherung" 220-/110-kV-Ltg. dauerhafte Flächeninanspruchnahme durch Neubau oder Kompensation

**Grenzen:**

- 1 Kreis
- 2 Stadt/Gem.
- 3 Gemarkung
- 4 Flur
- 5 Flurstück
- 6 Grenze des Planfeststellungsverfahrens

### Planfeststellungsunterlage

Aufgestellt	12.12.2014
Bayreuth, TenneT TSO GmbH	
i.V. <i>[Signature]</i>	i.A. Dr. <i>[Signature]</i>
<b>eqos Energie</b>	Deutschland GmbH Wallentstraße 24 D-88400 Biberach Lenkungsplanung
Maßstab	1:2000
Einheit	Meßer
Bearb.	01.12.2014 joba
Gepr.	05.12.2014 lp/Neal
Norm	DIN EN 50341-3-4: 01/2011
Fachbereich	TL
<b>Tennet</b> Taking power further	
Zust.	Anderung Datum Name Urspr.

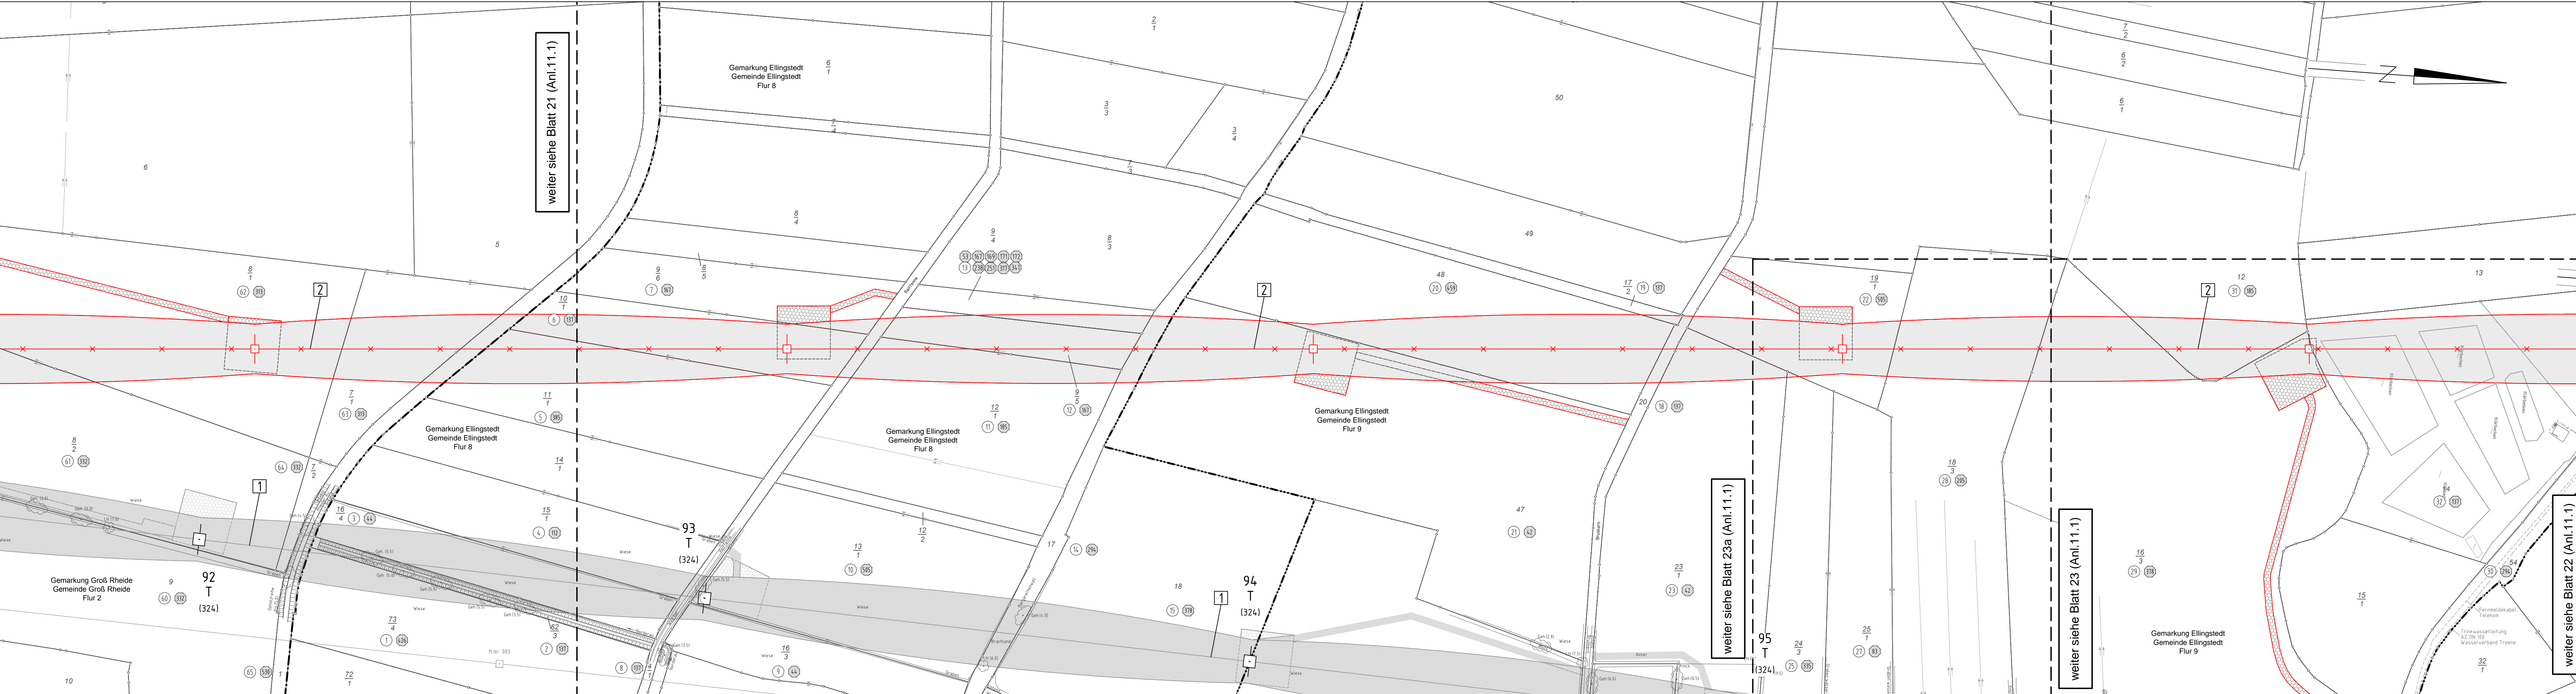

weiter siehe Blatt 21 (Anl.11.1)

weiter siehe Blatt 23a (Anl.11.1)

weiter siehe Blatt 23 (Anl.11.1)

weiter siehe Blatt 22 (Anl.11.1)