


089  
T+0.0

090  
T+2.0

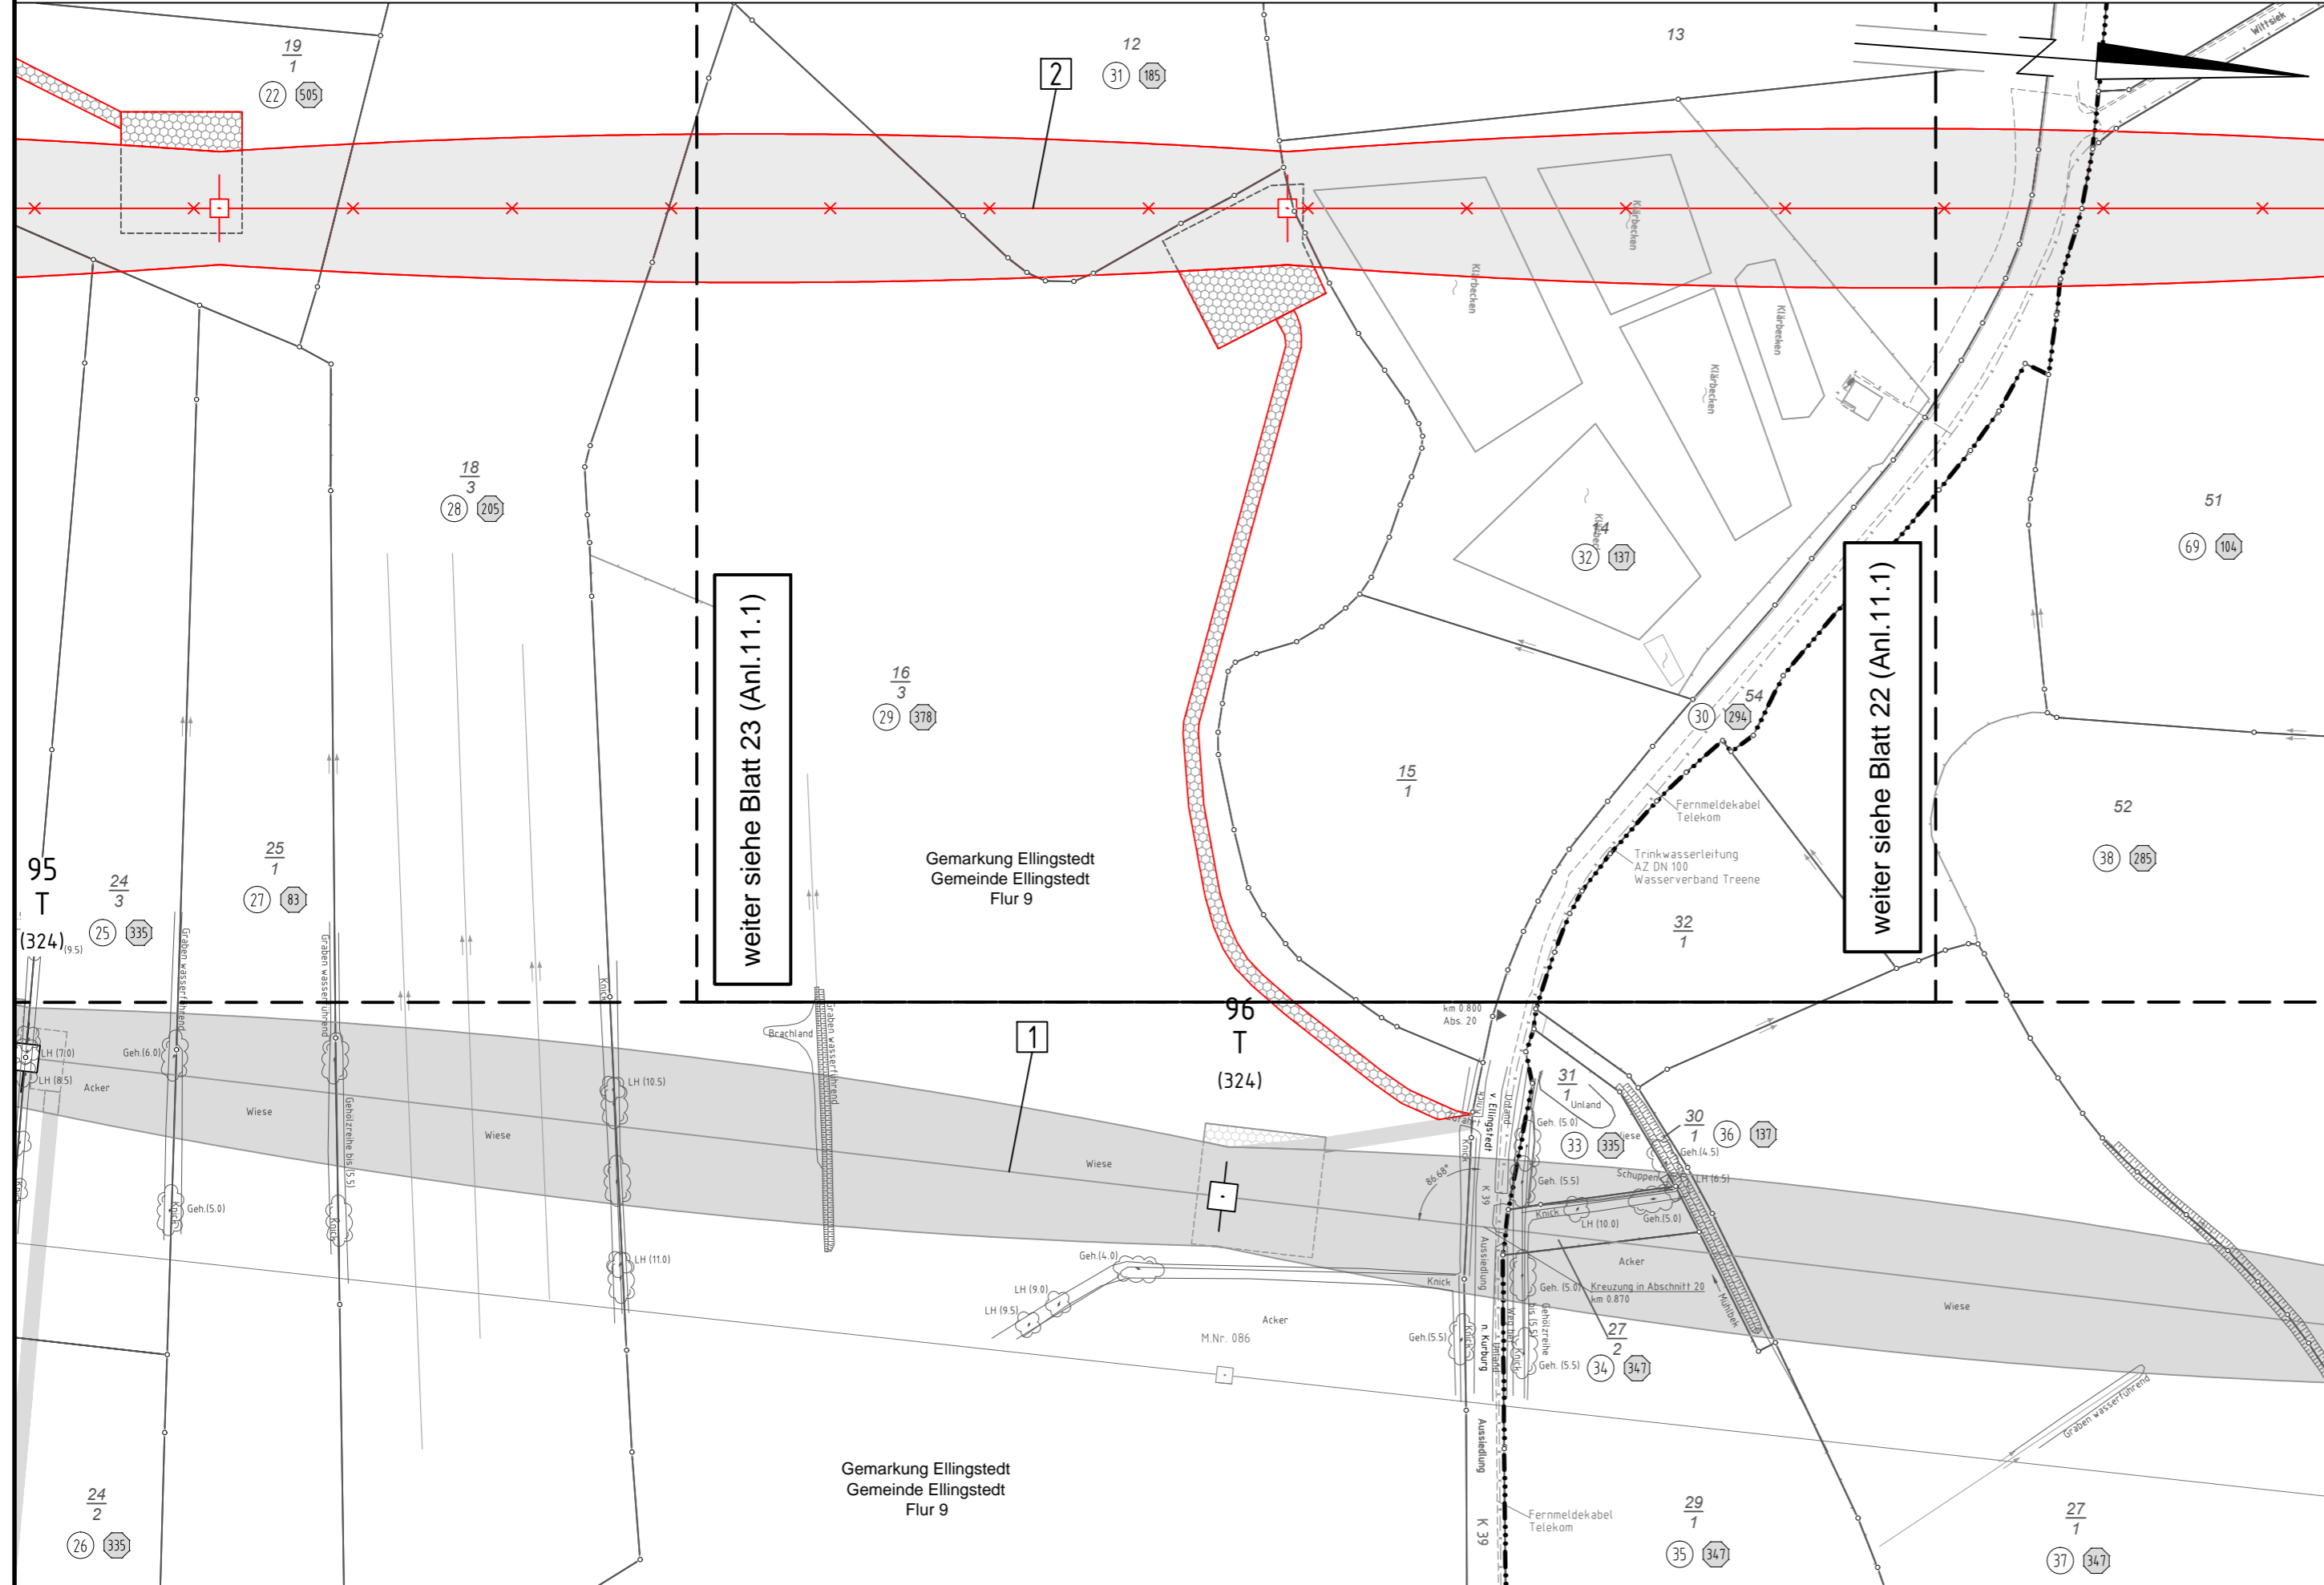


# 220-kV-Leitung Audorf - Flensburg Nr. 205

## Rückbaumaßnahmen

Mast Nr. 089 - Mast Nr. 090

- 1 Errichtung der 380-kV-Leitung Audorf-Flensburg/Handewitt, LH-13-324  
Portal-Portal, 110-kV-Mitnahme Nr.102 M05-M17; 110-kV-Mitnahme Nr.102 M26-M63
- 2 Rückbau der 220-kV-Leitung Audorf-Flensburg, LH-13-205  
Rückbau MZZ-Portal

**Legende:**

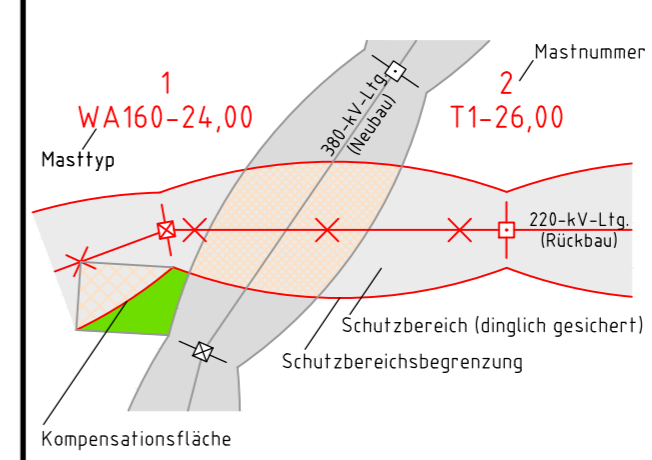

- Grenzen:**
- ① Eigentümerschlüsselnr. Kreis
  - ⑤ Grundstücksordnungsnr. Stadt/Gem.
  - 99 Flurstücksnummer Gemarkung
  - ⊗ Abspannmast Flur
  - ⊠ Tragmast Flurstück
  - Rechtserwerb Rückbau: Grenze des Planfeststellungsverfahrens
  - Dauerhafte Flächeninanspruchnahme durch Neubau 380-/110-kV-Ltg.
  - Bauzeitliche Flächeninanspruchnahme Neubau 380-/110-kV-Ltg.
  - Bestehende "dingliche Sicherung" 220-/110-kV-Ltg (entfällt)
  - Bauzeitliche Flächeninanspruchnahme Rückbau 220-/110-kV-Ltg.
  - Bestehende "dingliche Sicherung" 220-/110-kV-Ltg. dauerhafte Flächeninanspruchnahme durch Neubau oder Kompensation

### Planfeststellungsunterlage

Aufgestellt  
Bayreuth, 12.12.2014  
Tennet TSO GmbH  
i.V. *Oil* i.A. Dr. *Berg*

	Deutschland GmbH Wolfentalstraße 29 D-88400 Biberach Leitungsplanung		Maßstab 1 : 2000	Einheit Meter
			Datum	Name
			Bearb. 01.12.2014	joba
			Gepr. 05.12.2014	lp/Neal
			Norm DIN EN 50341-3-4: 01/2011	
			Fachbereich TL	
Zust.	Änderung	Datum	Name	Urspr.: