

220-kV-Leitung Audorf - Flensburg Nr. 205
Rückbaumaßnahmen
Mast Nr. 090 - Mast Nr. 094

2 Rückbau der 220-kV-Leitung Audorf-Flensburg, LH-13-205
Rückbau von MZ2 bis Porrtal


Legende:

①	Eigenümerschlüsselnr.	— — — — —	Kreis
⑤	Grundstücksordnungsnr.	— — — — —	Stadt/Gem.
99	Flurstücksnummer	— — — — —	Gemarkung
⊗	Abspannmast	— — — — —	Flur
□	Tragmast	— — — — —	Flurstück
Rechtserwerb Rückbau:		— — — — —	Grenze des Planfeststellungsverfahrens
■	Dauerhafte Flächeninanspruchnahme durch Neubau 380-/110-kV-Ltg.		
■	Bauzeitliche Flächeninanspruchnahme Neubau 380-/110-kV-Ltg.		
■	Bestehende "dingliche Sicherung" 220-/110-kV-Ltg (entfällt)		
■	Bauzeitliche Flächeninanspruchnahme Rückbau 220-/110-kV-Ltg.		
■	Bestehende "dingliche Sicherung" 220-/110-kV-Ltg. dauerhafte Flächeninanspruchnahme durch Neubau oder Kompensation		

Planfeststellungsunterlage

Aufgestellt
Bayreuth, 12.12.2014
Tennet TSO GmbH
i.V. *[Signature]* i.A. Dr. *[Signature]*

EQOS Energie	Deutschland GmbH Wolfenbüttelstraße 24 D-88400 Biberach Lenkungsplanung	Maßstab 1 : 2000	Einheit Meter
	Bearb. 01.12.2014	Name	
	Gepr. 05.12.2014	Ip/Neal	
	Norm DIN EN 50341-3-4: 01/2011		
	Fachbereich TL		
Zust.	Änderung	Datum	Name
			Urspr.

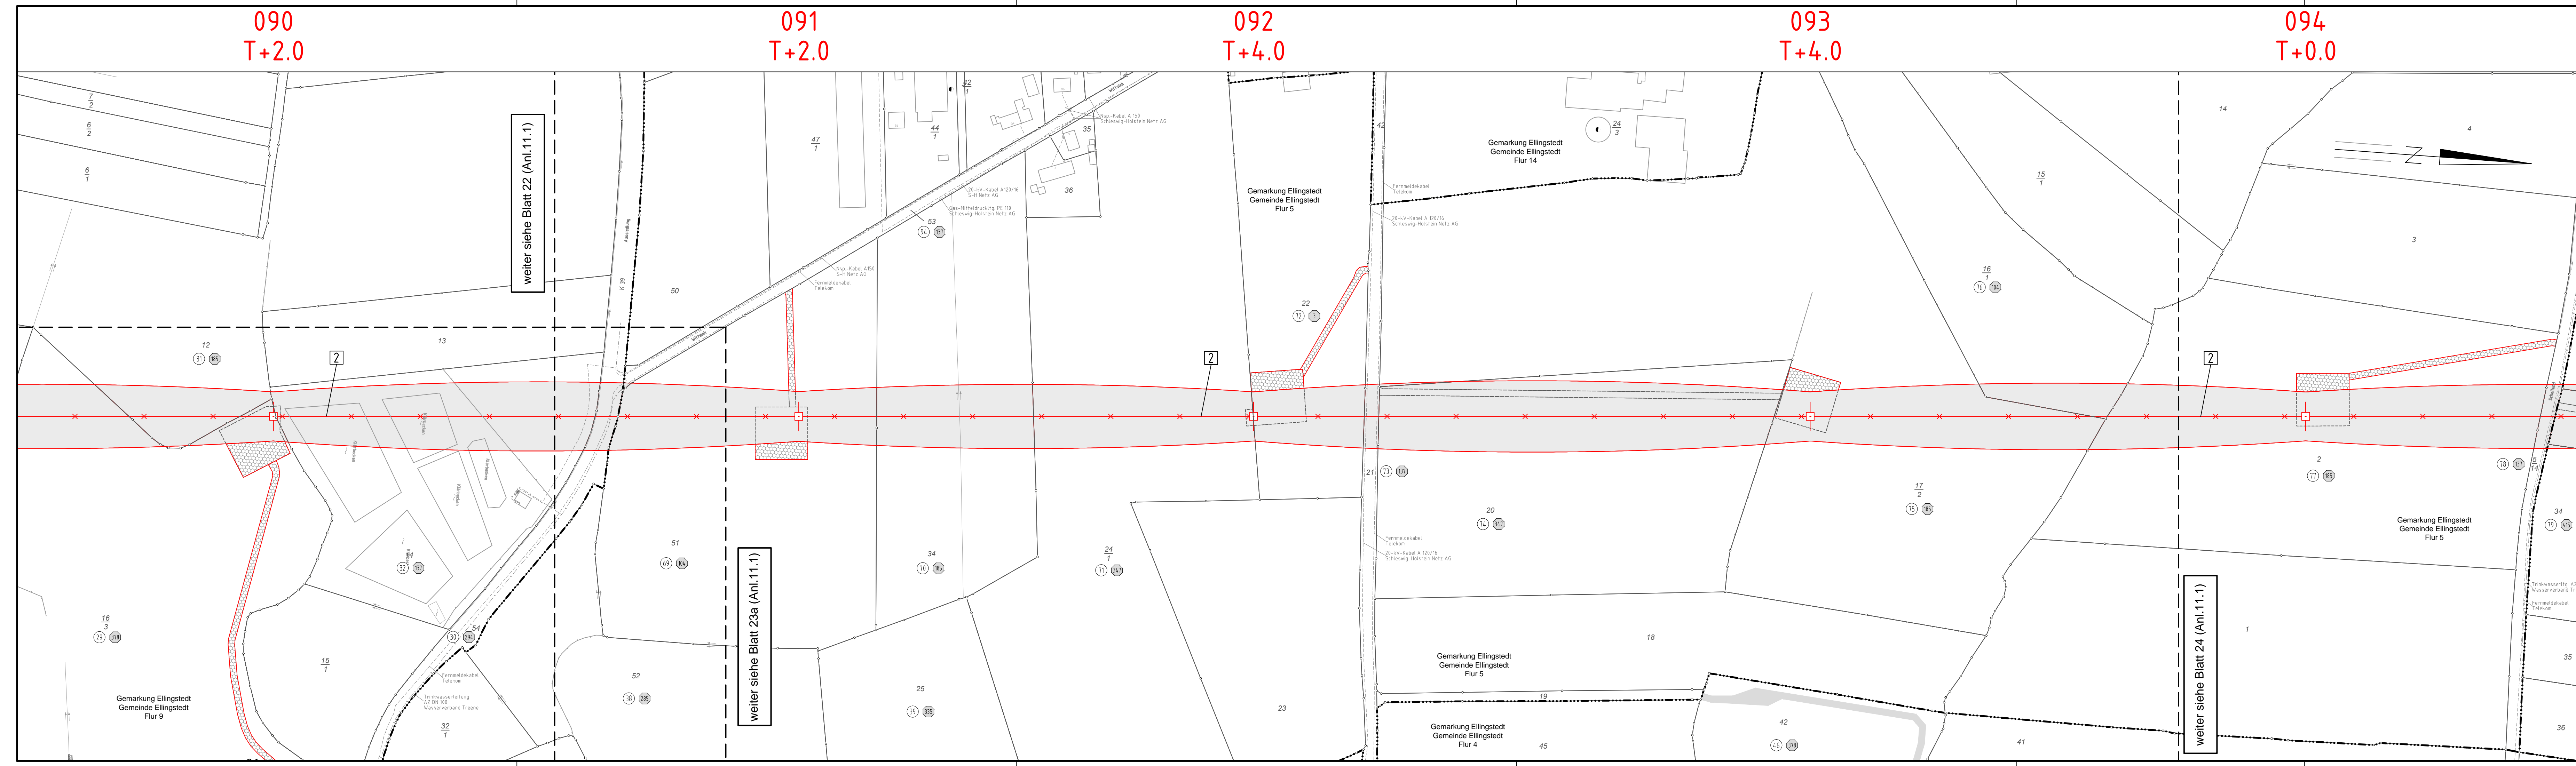

090
T+2.0

091
T+2.0

092
T+4.0

093
T+4.0

094
T+0.0

weiter siehe Blatt 22 (Anl. 11.1)

weiter siehe Blatt 23a (Anl. 11.1)

weiter siehe Blatt 24 (Anl. 11.1)