

094
T+0.0

095
T+0.0

096
T+0.0

097
T+2.0

098
T+6.0

099
WA 160-180+2.0



Anlage 11.1
Blatt 24/49

220-kV-Leitung Audorf - Flensburg Nr. 205 Rückbaumaßnahmen Mast Nr. 094 - Mast Nr. 099

2 Rückbau der 220-kV-Leitung Audorf-Flensburg, LH-13-205
Rückbau von MZZ bis Porrtal

Legende:

Masttyp
1 WA160-24,00
2 T1-26,00

Rechtserwerb Rückbau:
 - Dauerhafte Flächeninanspruchnahme durch Neubau 380-/110-kV-Ltg.
 - Bauzeitliche Flächeninanspruchnahme Neubau 380-/110-kV-Ltg.
 - Bestehende "dingliche Sicherung" 220-/110-kV-Ltg. (entfällt)
 - Bauzeitliche Flächeninanspruchnahme Rückbau 220-/110-kV-Ltg.
 - Bestehende "dingliche Sicherung" 220-/110-kV-Ltg. dauerhafte Flächeninanspruchnahme durch Neubau oder Kompensation

Grenzen:
 - Kreis: Kreis
 - Stadt/Gem.: Stadt/Gem.
 - Gemarkung: Gemarkung
 - Flur: Flur
 - Flurstück: Flurstück
 - Grenze des Planfeststellungsverfahrens: Grenze des Planfeststellungsverfahrens


Eigenümerschlüsselnr.:
 1: Eigenümerschlüsselnr.
 2: Grundsücksordnungnr.
 3: Flurstücksnummer
 4: Abspannmast
 5: Tragmast

Maßstab: 1:2000
Einheit: Meter

Planfeststellungsunterlage

Aufgestellt
Bayreuth, 12.12.2014
Tennet TSO GmbH

EQOS Energie	Deutschland GmbH Wallertalstraße 29 D-88400 Biberach Lenkungsplanung		Maßstab 1:2000 Einheit Meter	
	Bearb.	01.12.2014		joba
	Gepr.	05.12.2014		lp/meal
	Norm	DIN EN 50341-3-4: 01/2011		
Fachbereich TL				
Zust.	Änderung	Datum		Name

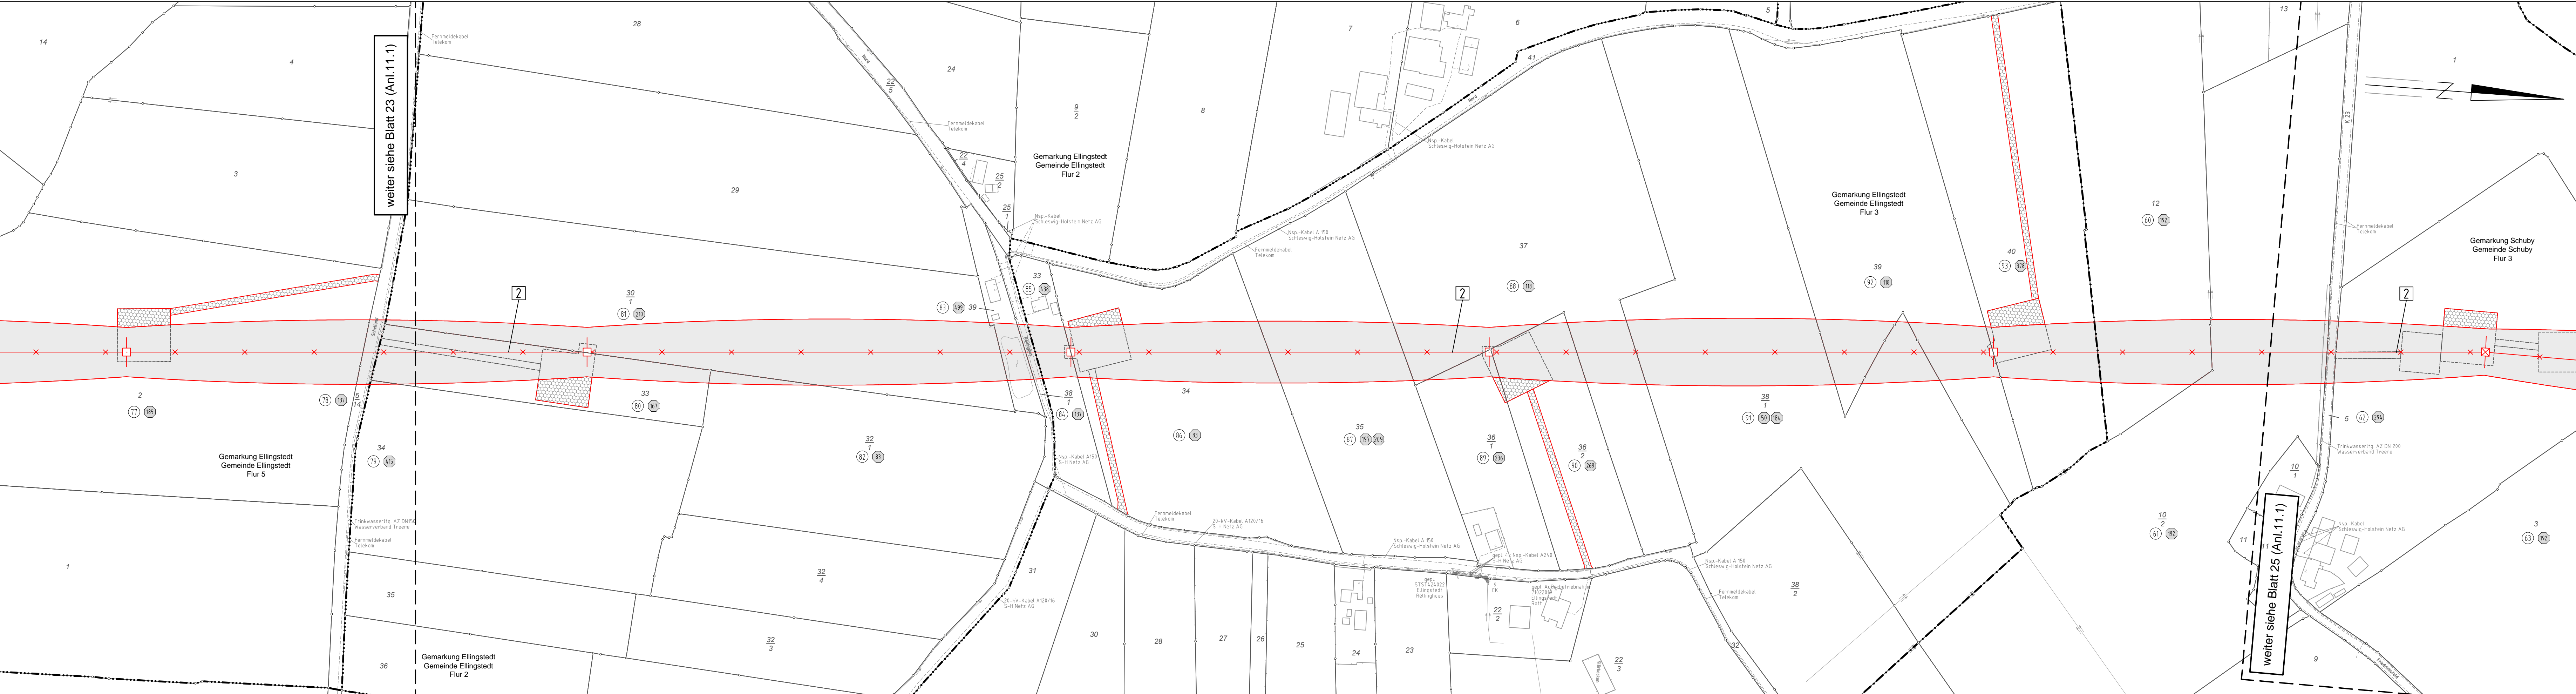

weiter siehe Blatt 23 (Anl.11.1)

weiter siehe Blatt 25 (Anl.11.1)