


109  
T+2.0

110  
T+2.0

111  
T+4.0

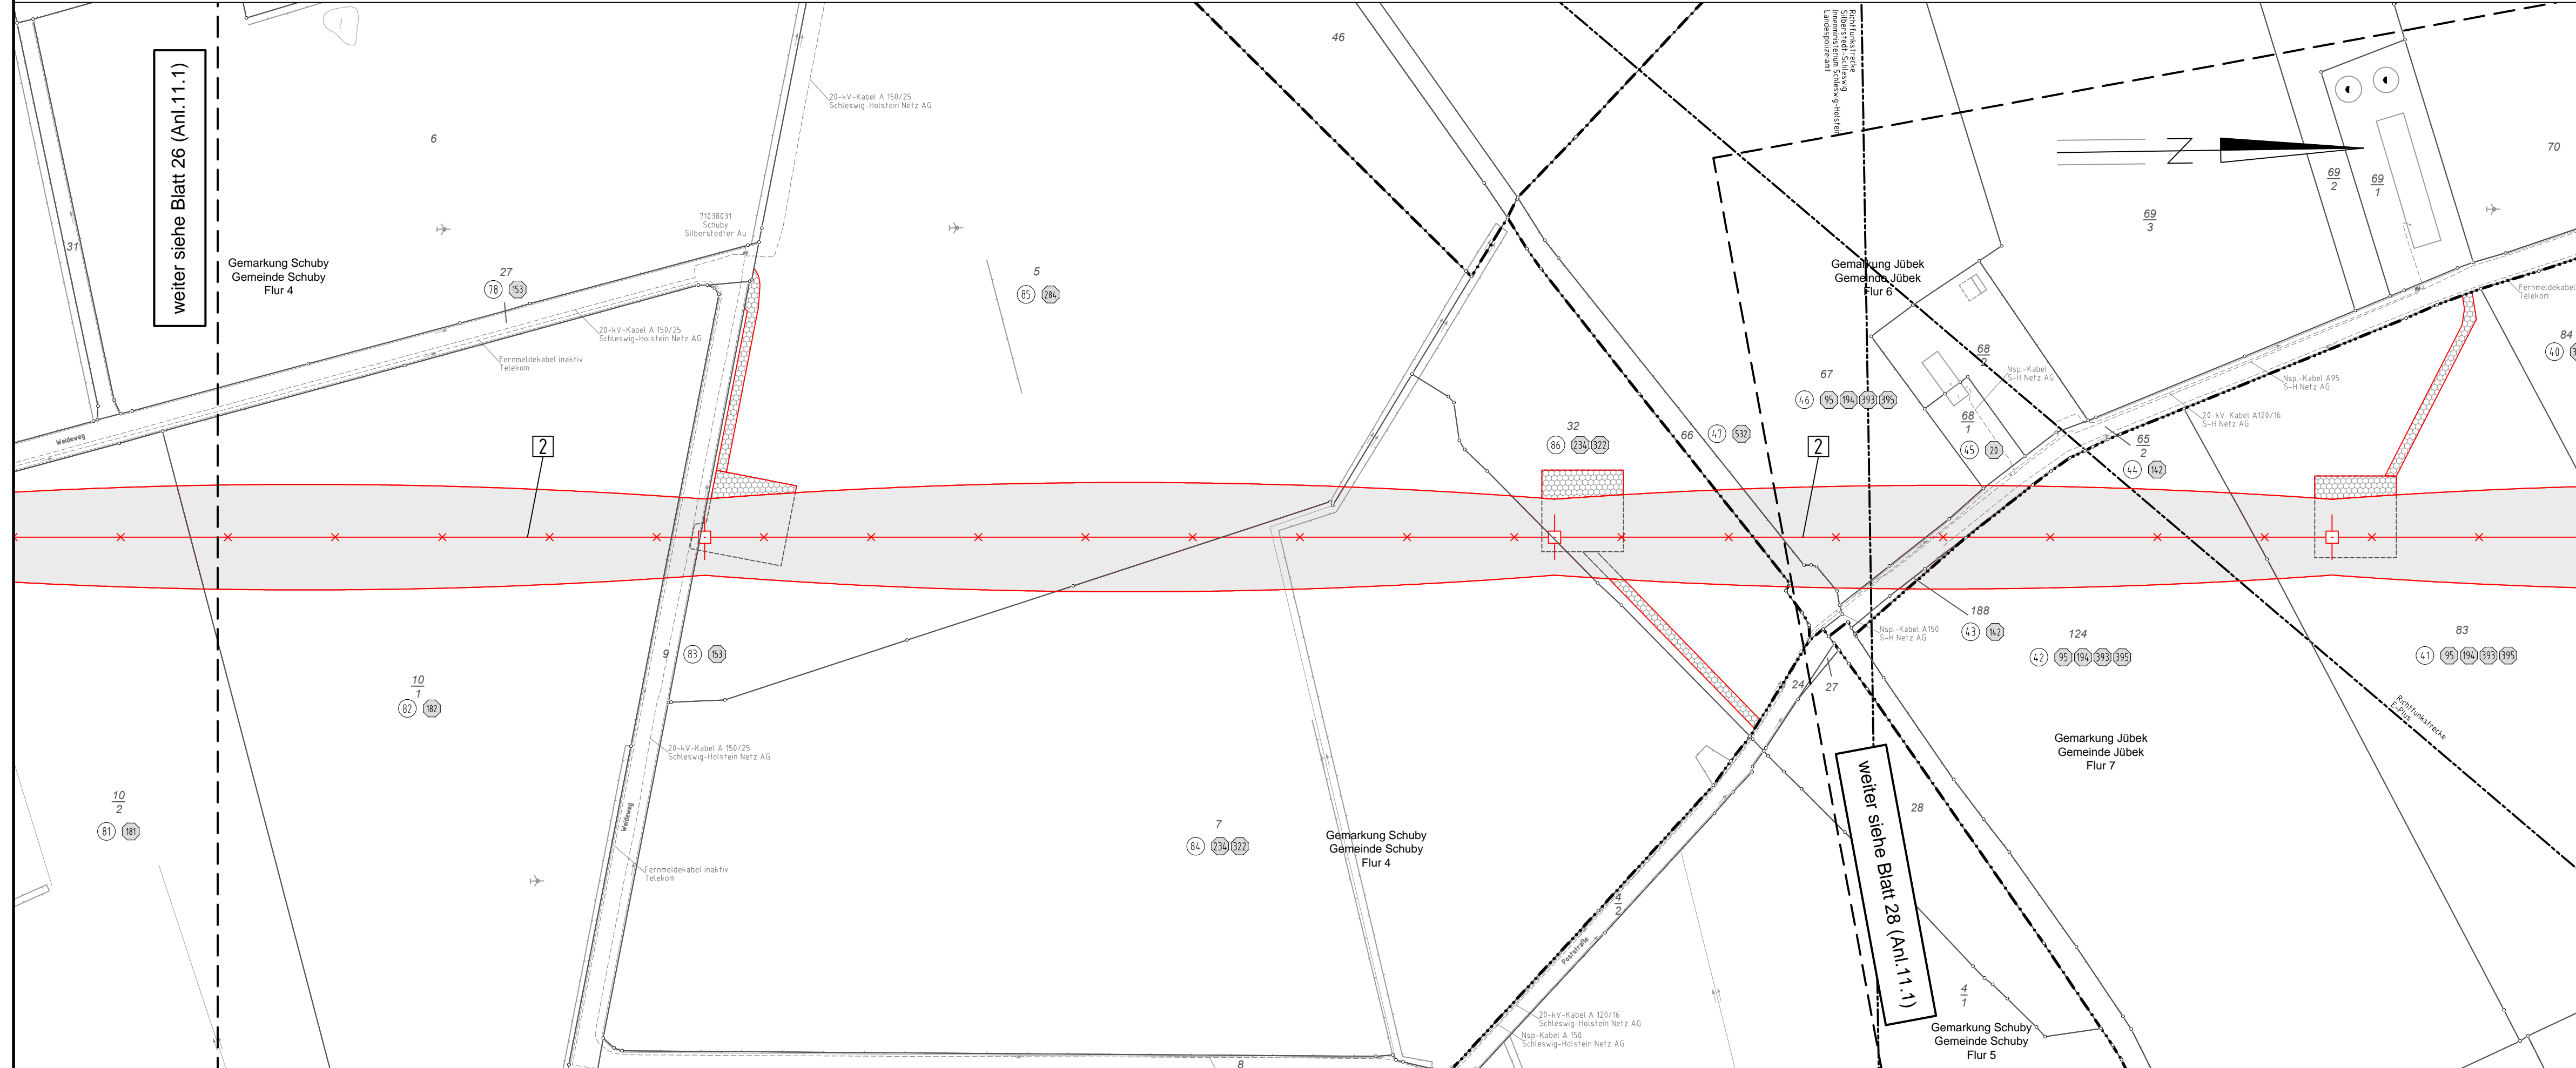

220-kV-Leitung Audorf - Flensburg Nr. 205  
**Rückbaumaßnahmen**  
Mast Nr. 109 - Mast Nr. 111

2 Rückbau der 220-kV-Leitung Audorf-Flensburg, LH-13-205  
Rückbau von M22 bis Portal

Legende:

**Grenzen:**

- 1 Eigentümerschlüsselnr.
- 5 Grundstücksordnungsnr.
- 99 Flurstücksnummer
- ☒ Abspannmast
- ☐ Tragmast

**Rechtserwerb Rückbau:**

- Dauerhafte Flächeninanspruchnahme durch Neubau 380-/110-kV-Ltg.
- Bauzeitliche Flächeninanspruchnahme Neubau 380-/110-kV-Ltg.
- Bestehende "dingliche Sicherung" 220-/110-kV-Ltg. (entfällt)
- Bauzeitliche Flächeninanspruchnahme Rückbau 220-/110-kV-Ltg.
- Bestehende "dingliche Sicherung" 220-/110-kV-Ltg. dauerhafte Flächeninanspruchnahme durch Neubau oder Kompensation

**Grenzen:**

- Kreis
- Stadt/Gem.
- Gemarkung
- Flur
- Flurstück
- Grenze des Planfeststellungsverfahrens

Planfeststellungsunterlage

Aufgestellt 12.12.2014  
Bayreuth,  
TenneT TSO GmbH  
i.V. *Dr. ...* i.A. Dr. *...*

<b>EQOS Energie</b>	Deutschland GmbH Wölfelstraße 29 D-98400 Biberach Leitungsplanung	Maßstab 1 : 2000	Einheit Meter
		Datum	Name
		Bearb. 01.12.2014	joba
		Gepr. 05.12.2014	lp/Neal
		Norm DIN EN 50341-3-4: 01/2011	
		Fachbereich TL	
Zust.	Änderung	Datum	Name
		Urspr.:	

