


115
WA160-180+2.0

116
T+4.0

117
T+4.0

118
T+0.0

119
T+0.0

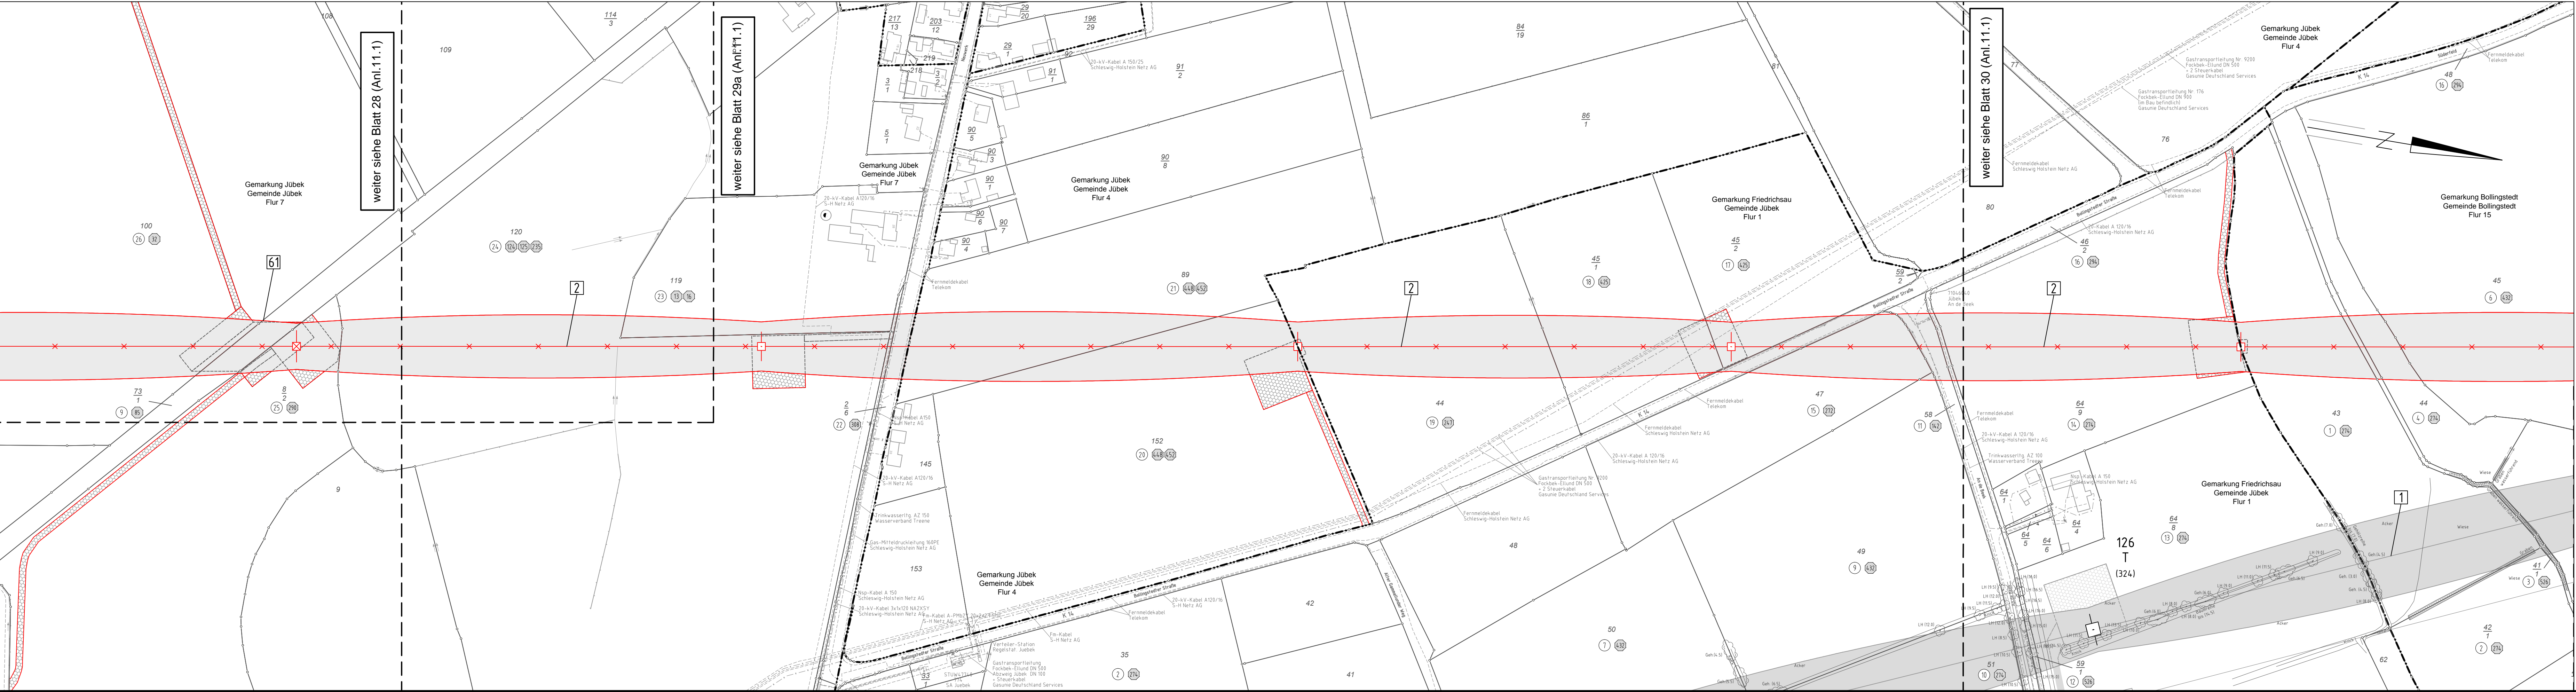

weiter siehe Blatt 28 (Anl. 11.1)

weiter siehe Blatt 29a (Anl. 11.1)

weiter siehe Blatt 30 (Anl. 11.1)



Anlage 11.1
Blatt 29/49

220-kV-Leitung Audorf - Flensburg Nr. 205 Rückbaumaßnahmen Mast Nr. 115 - Mast Nr. 119

- 1 Errichtung der 380-kV-Leitung Audorf-Flensburg/Handewitt, LH-13-324
Portal-Portal, 110-kV-Mitnahme Nr.102 M05-M17, 110-kV-Mitnahme Nr.102 M28-M63
- 2 Rückbau der 220-kV-Leitung Audorf-Flensburg, LH-13-205
Rückbau von P122 bis Portal

Legende:

1 Mastnummer
2 Masttyp

1 Dauerhafte Flächeninanspruchnahme durch Neubau 380-/110-kV-Ltg.
2 Bauzeitliche Flächeninanspruchnahme Neubau 380-/110-kV-Ltg.
3 Bestehende "dingliche Sicherung" 220-/110-kV-Ltg. (entfällt)
4 Bauzeitliche Flächeninanspruchnahme Rückbau 220-/110-kV-Ltg.
5 Bestehende "dingliche Sicherung" 220-/110-kV-Ltg. dauerhafte Flächeninanspruchnahme durch Neubau oder Kompensation

Grenzen:
Kreis: - - - - -
Stadt/Gem.: - · - · -
Gemarkung: - · - · -
Flur: - · - · -
Flurstück: - · - · -
Grenze des Planfeststellungsverfahrens: - - - - -

Rechtserwerb Rückbau:
- - - - -
- · - · -
- · - · -
- · - · -
- · - · -

Planfeststellungsunterlage

Aufgestellt
Bayreuth,
Tennet TSO GmbH
i.V. *[Signature]* i.A. Dr. *[Signature]*

	Deutschland GmbH Wallentalsstraße 29 D-88400 Biberach Lenkungsplanung	Maßstab 1 : 2000	Einheit Meter								
	<table border="1"> <thead> <tr> <th>Bearb.</th> <th>Datum</th> <th>Name</th> </tr> </thead> <tbody> <tr> <td>Gepr.</td> <td>05.12.2014</td> <td>lp/peal</td> </tr> <tr> <td>Norm</td> <td>DIN EN 50341-3-4: 01/2011</td> <td></td> </tr> </tbody> </table>	Bearb.	Datum	Name	Gepr.	05.12.2014	lp/peal	Norm	DIN EN 50341-3-4: 01/2011		
Bearb.	Datum	Name									
Gepr.	05.12.2014	lp/peal									
Norm	DIN EN 50341-3-4: 01/2011										