

M.161
(305)

M.162
(305)

M.163
(305)




Anlage 11.1
Blatt 48/49

380-kV-Leitung Audorf - Jardelund Nr. 305 Rückbaumaßnahmen Mast Nr. 161 - Mast Nr. 163

- 1 Errichtung der 380-kV-Leitung Audorf-Flensburg/Handewitt, LH-13-324
Portal-Portal, 110-kV-Mitnahme Nr.102 M05-M17, 110-kV-Mitnahme Nr.102 M26-M63
- 4,9 Neubau der 380-kV-Leitung Audorf-Jardelund, LH-13-305
M162a-Mast P02, Abänderung an das LW Handewitt, Anbindung an den Mast der Leitung Nr. 305
- 51 Rückbau der 380-kV-Leitung Audorf-Jardelund, LH-13-305
Rückbau M162-M165

Legende:

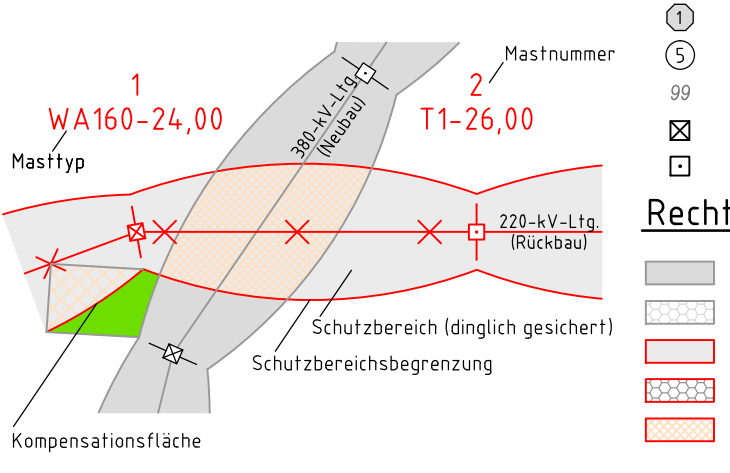


- Eigentümerschlüsselnr.** (1)
Grundstücksordnungsnr. (5)
Flurstücksnummer (99)
Abspannmast (X)
Tragmast (□)**Grenzen:**
Kreis
Stadt/Gem.
Gemarkung
Flur
Flurstück
Grenze des Planfeststellungsverfahrens
- Rechtserwerb Rückbau:**
Dauerhafte Flächeninanspruchnahme durch Neubau 380-/110-kV-Ltg.
Bauzeitliche Flächeninanspruchnahme Neubau 380-/110-kV-Ltg.
Bestehende "dingliche Sicherung" 220-/110-kV-Ltg. (entfällt)
Bauzeitliche Flächeninanspruchnahme Rückbau 220-/110-kV-Ltg.
Bestehende "dingliche Sicherung" 220-/110-kV-Ltg., dauerhafte Flächeninanspruchnahme durch Neubau oder Kompensation

Planfeststellungsunterlage

Aufgestellt
Bayreuth, 12.12.2014
TenneT TSO GmbH

i.V. *[Signature]* i.A. Dr. *[Signature]*

eQOS Energie	Deutschland GmbH Wilhelmstraße 29 D-88400 Biberach Leitungsplanung	Maßstab 1 : 2000	Einheit Meter
		Bearb. 01.12.2014	joba
		Gepr. 05.12.2014	lg/meal
		Norm DIN EN 50341-3-4: 01/2011	
		Fachbereich TL	
		Tennet Taking power further	
Zust.	Änderung	Datum	Name
			Urspr.

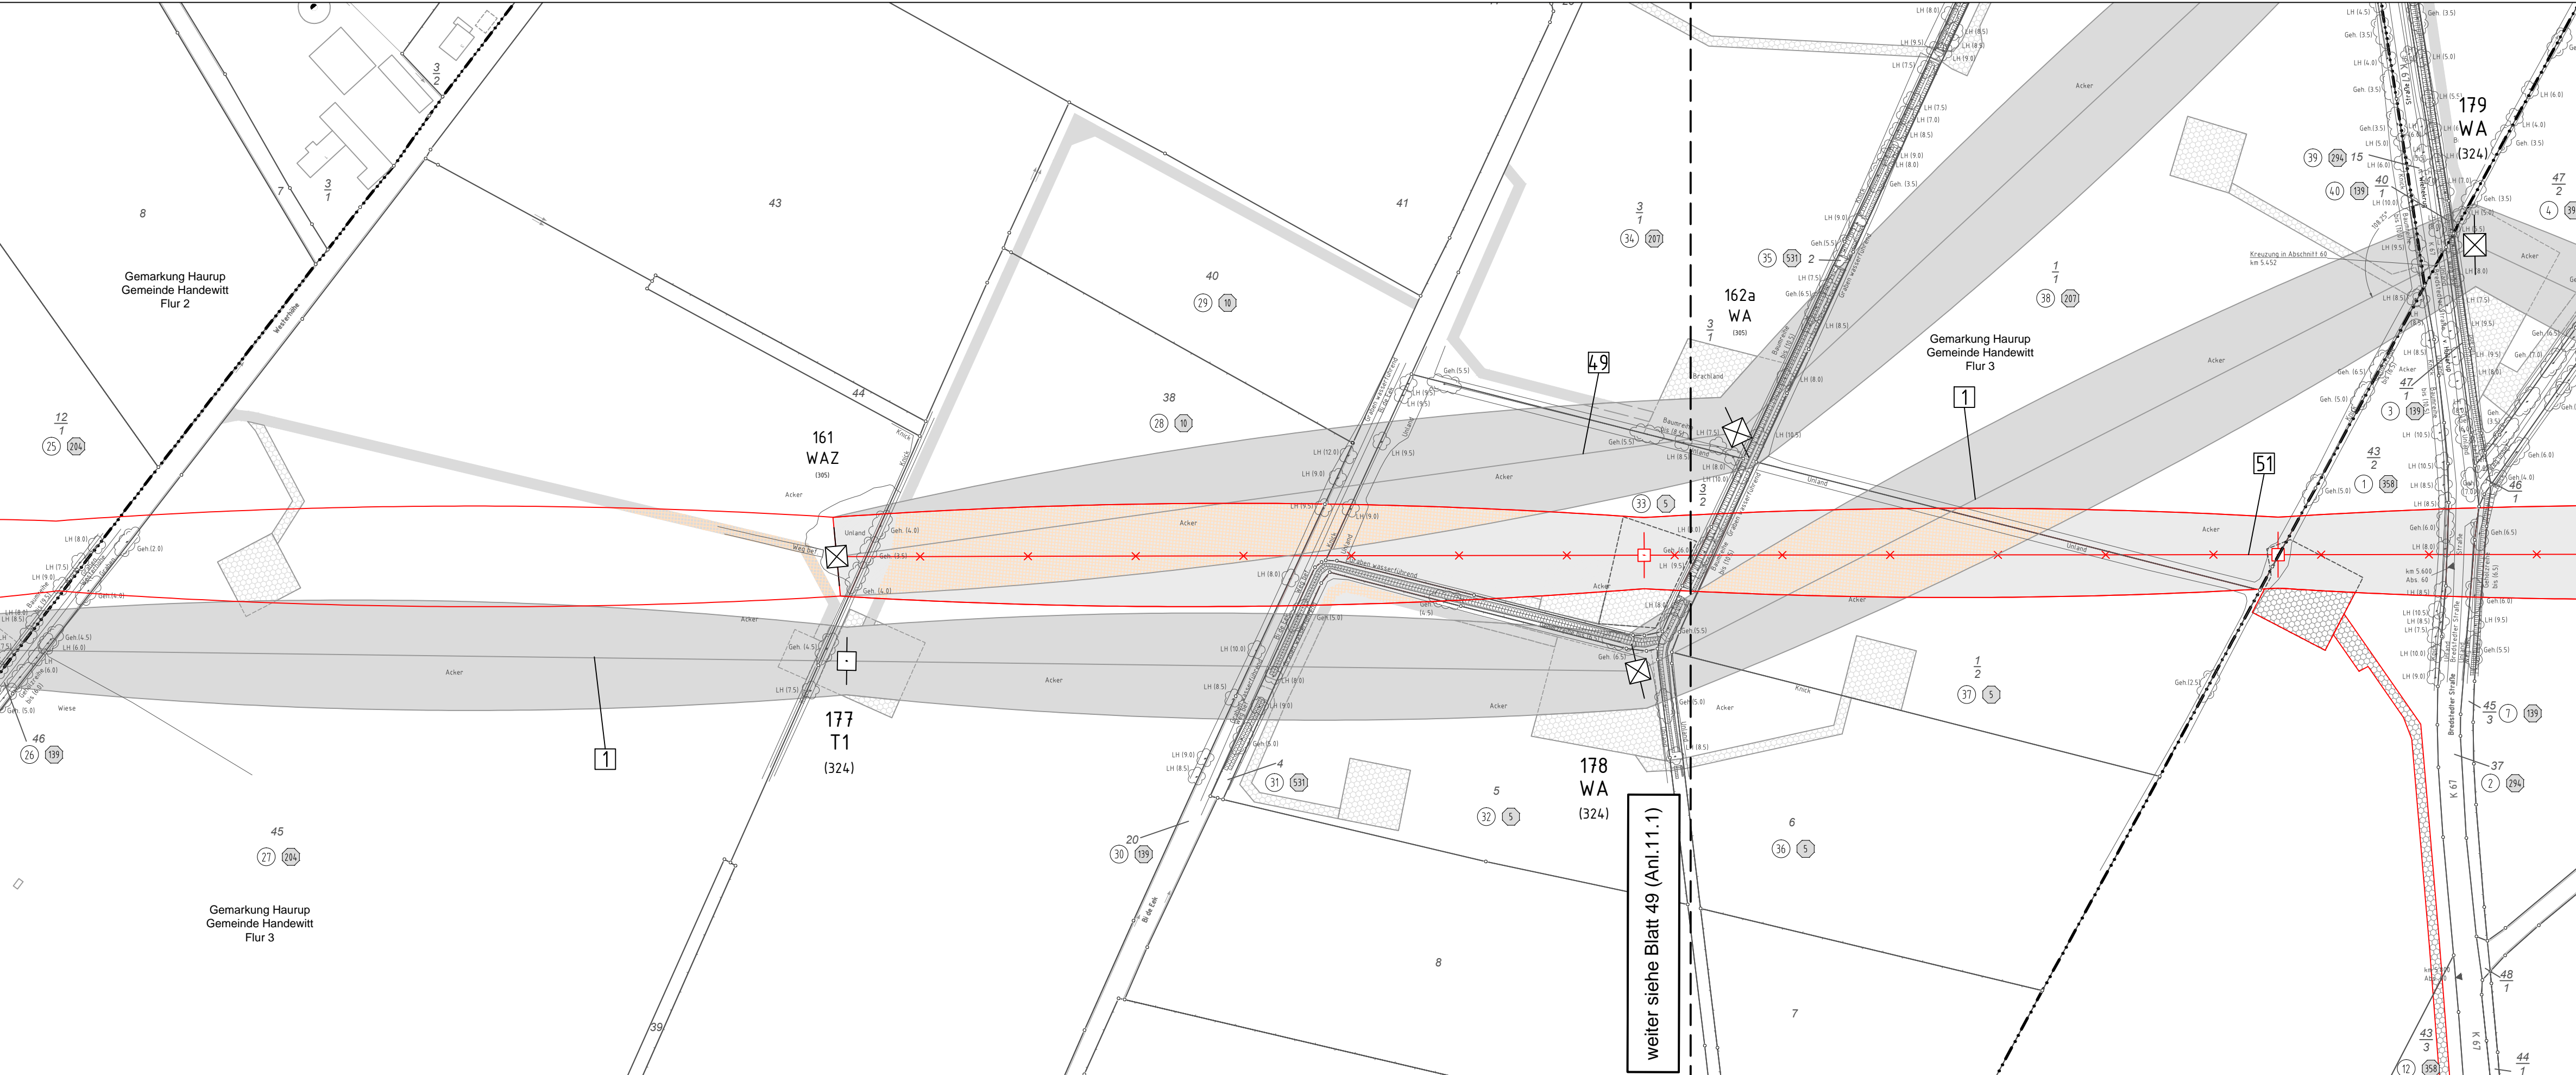

weiter siehe Blatt 49 (Anl. 11.1)