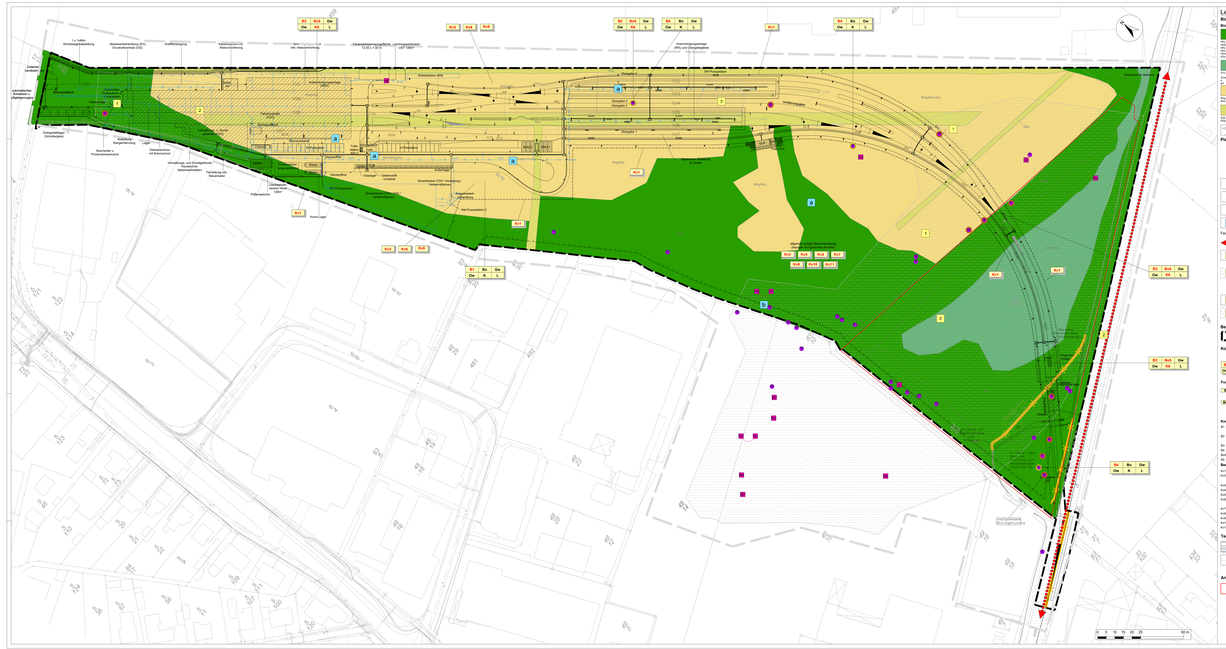
Legende
Biotopfunktion
Biotope
Planungsrelevante Tier- und Pflanzenarten
Fledermaus Funktionsbeziehungen
Bezugsräume
Konfliktbewältigung
Funktionsbeziehungen
Konflikte
Technische Planung
Anderweitige Festsetzungen
Neubau Depot Rendsburg
Landschaftspflegerischer Begleitplan
Bestand und Konflikte
Anlage 9.2
STADLER
QUADRA
LANDSCHAFT
Maßstab: 1:2000
Datum: 10.07.2020
Gezeichnet: Stadler
Geprüft: Stadler
Datum: 17.07.2020
Bearbeitungsstand: Entwurf
Datum: 17.07.2020
Bearbeitung: Stadler
Plan-Nr.: Anlage 9.2
Planart: Bestandsplan
Bezeichnung: Landschaftspflegerischer Begleitplan
Anlage: 9.2 - Plan
Bezeichnung: Bestandsplan
Datei: LBP Rendsburg.dwg
Gezeichnet: Stadler
Geprüft: Stadler
Datum: 17.07.2020
Bearbeitungsstand: Entwurf
Datum: 17.07.2020
Bearbeitung: Stadler