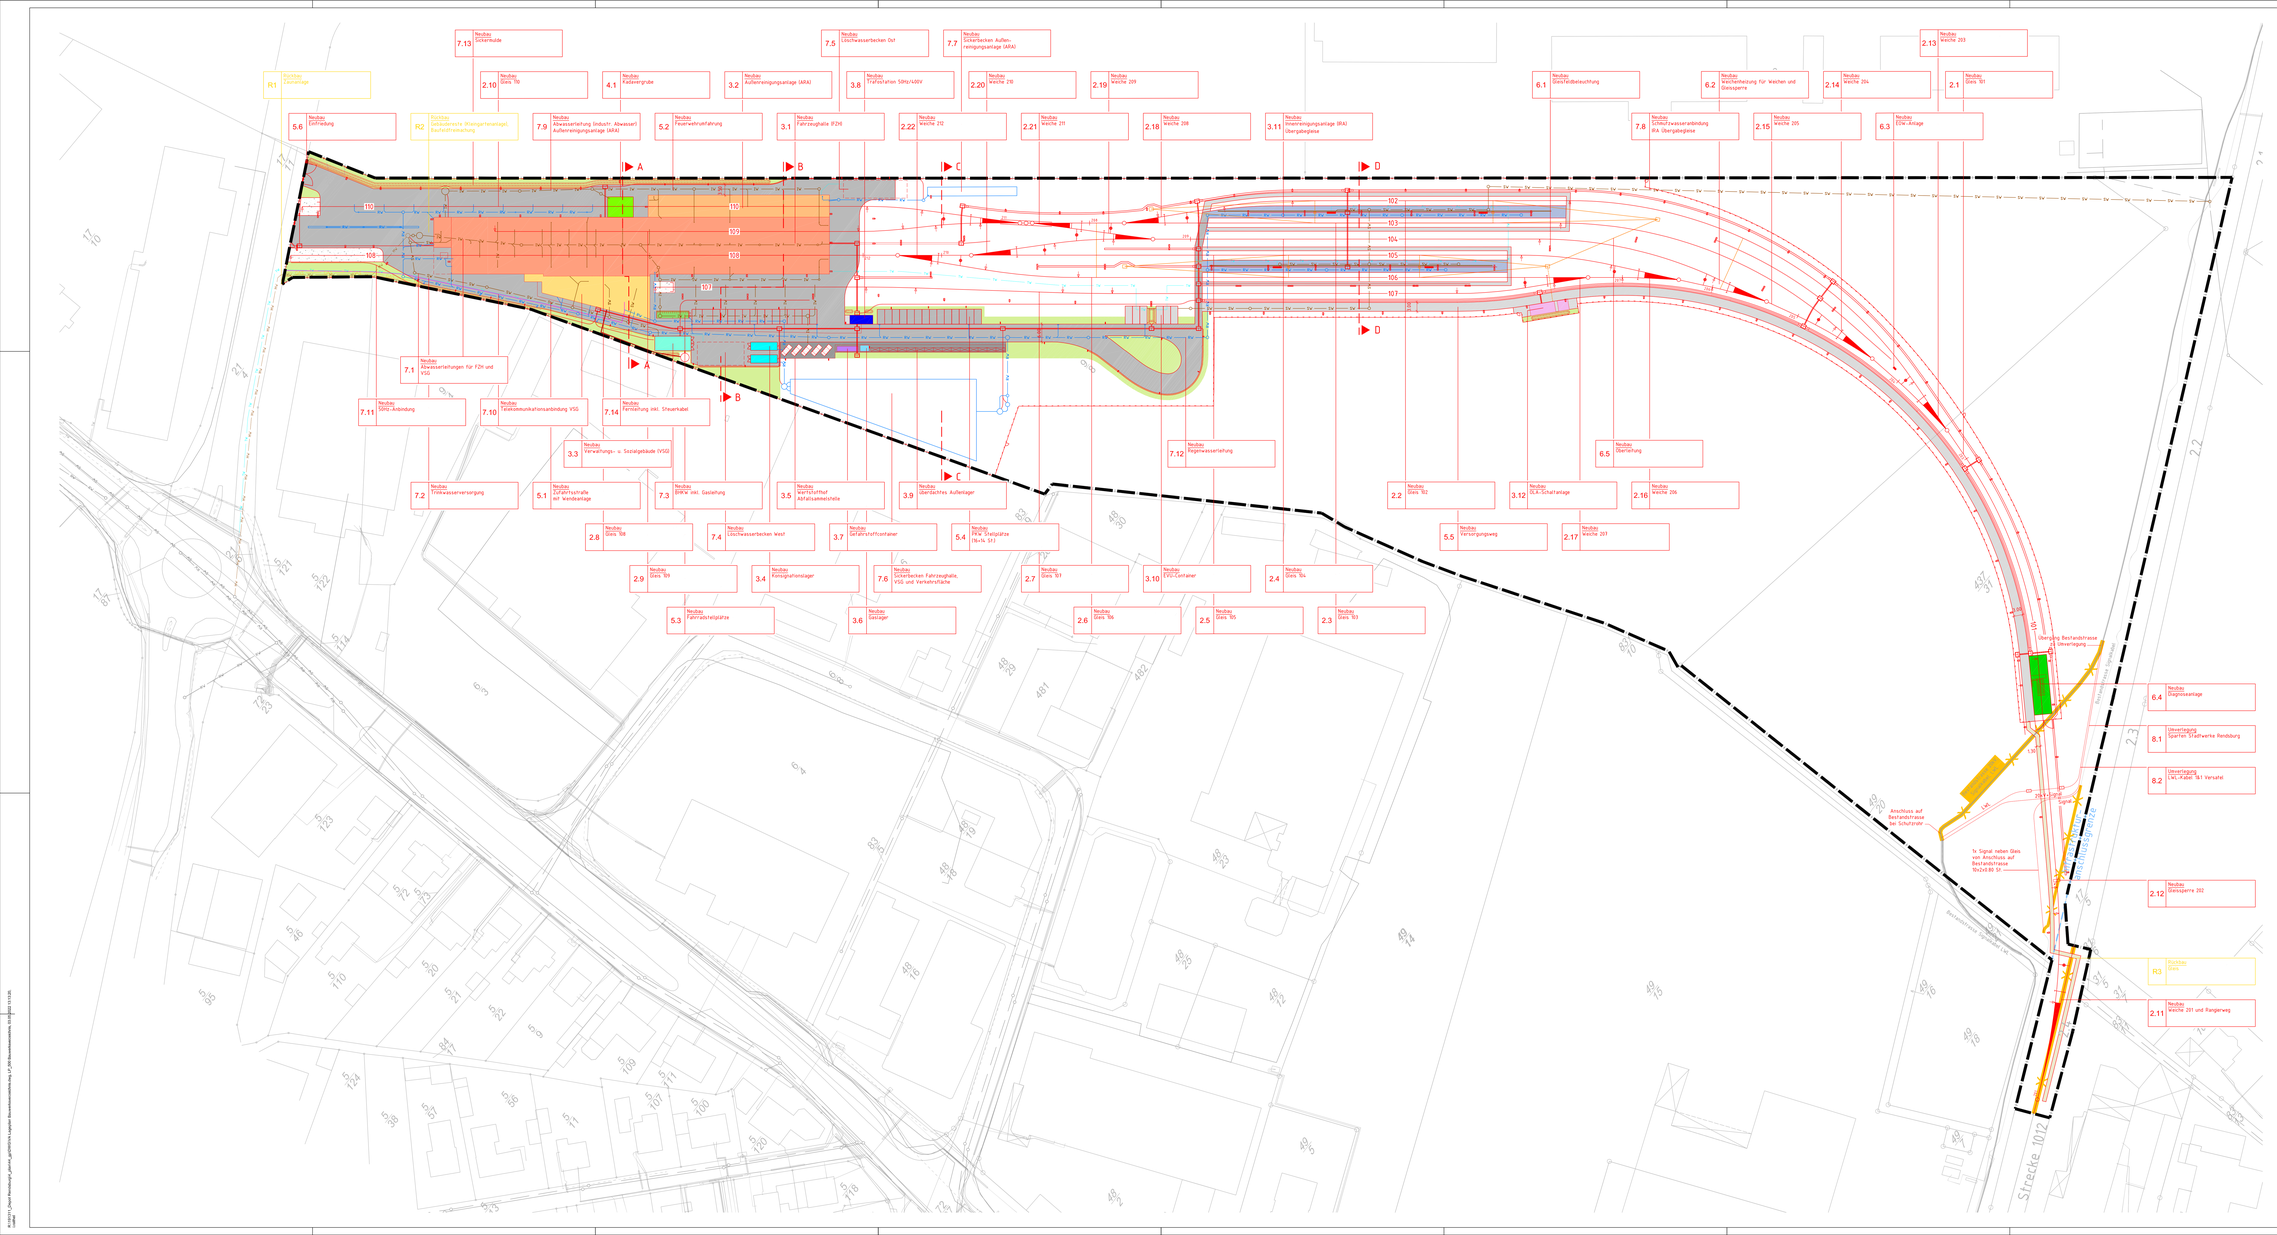
7.13 Neubau Sicherhäuschen
7.5 Neubau Löschwasserbecken Ost
7.7 Neubau Sickerbecken Auffangwanne (ARA)
R1 Rückbau Zaunanlage
2.10 Neubau Gleis 110
4.1 Neubau Kadavergrube
3.2 Neubau Außenreinigungsanlage (ARA)
3.8 Neubau Trafostation 50Hz/400V
2.20 Neubau Weiche 218
2.19 Neubau Weiche 219
6.1 Neubau Gleichfeldbeleuchtung
6.2 Neubau Weichenheizung für Weichen und Gleissperre
2.14 Neubau Weiche 214
2.13 Neubau Weiche 213
2.1 Neubau Gleis 101
5.6 Neubau Einfriedung
R2 Rückbau Gebäudereste (Kiengerätehaus), Baufeldfreimachung
7.9 Neubau Abwasserleitung (Industr. Abwasser) Außenreinigungsanlage (ARA)
5.2 Neubau Feuerwehrumfahrung
3.1 Neubau Fahrzeughalle (FZH)
2.22 Neubau Weiche 212
2.21 Neubau Weiche 211
2.18 Neubau Weiche 208
3.11 Neubau Innenreinigungsanlage (IRA) Übergabegleise
7.8 Neubau Schmutzwasseranbindung IRA Übergabegleise
2.15 Neubau Weiche 205
6.3 Neubau EDW-Anlage
A
B
C
D
7.1 Neubau Abwasserleitungen für FZH und VSG
7.11 Neubau 50Hz-Anbindung
7.10 Neubau elektkommunikationsanbindung VSG
7.14 Neubau Fernleitung inkl. Steuerkabel
3.3 Neubau Verwaltungs- u. Sozialgebäude (VSG)
7.12 Neubau Regenwasserleitung
6.5 Neubau Überdachung
7.2 Neubau Trinkwasserversorgung
5.1 Neubau Zufahrtsstraße mit Wendeanlage
7.3 Neubau BHKW inkl. Gasleitung
3.5 Neubau Werkfeuerhof Abfallsammelstelle
3.9 Neubau überdachtes Außenlager
2.2 Neubau Gleis 102
3.12 Neubau ELA-Schaltanlage
2.16 Neubau Weiche 206
2.8 Neubau Gleis 108
7.4 Neubau Löschwasserbecken West
3.7 Neubau Gefahrstoffcontainer
5.4 Neubau PKW Stellplätze (9x=5x St)
5.5 Neubau Versorgungsweg
2.17 Neubau Weiche 207
2.9 Neubau Gleis 109
3.4 Neubau Konsignationslager
7.6 Neubau Sickerbecken Fahrzeughalle, VSG und Verkehrsfläche
2.7 Neubau Gleis 107
3.10 Neubau EVU-Container
2.4 Neubau Gleis 104
5.3 Neubau Fahrradstellplätze
3.6 Neubau Gaslager
2.6 Neubau Gleis 106
2.5 Neubau Gleis 105
2.3 Neubau Gleis 103
Übergang Bestandstrasse mit Überquerung
6.4 Neubau Diagnoseanlage
8.1 Überquerung Spartenstraße Stadtwerke Rendsburg
8.2 Überquerung LWL-Kabel 161 Versatel
Anschluss auf Bestandsstrasse bei Schutztor
Ne 14 Signal
Ne 14 Signal
Ne 14 Signal