


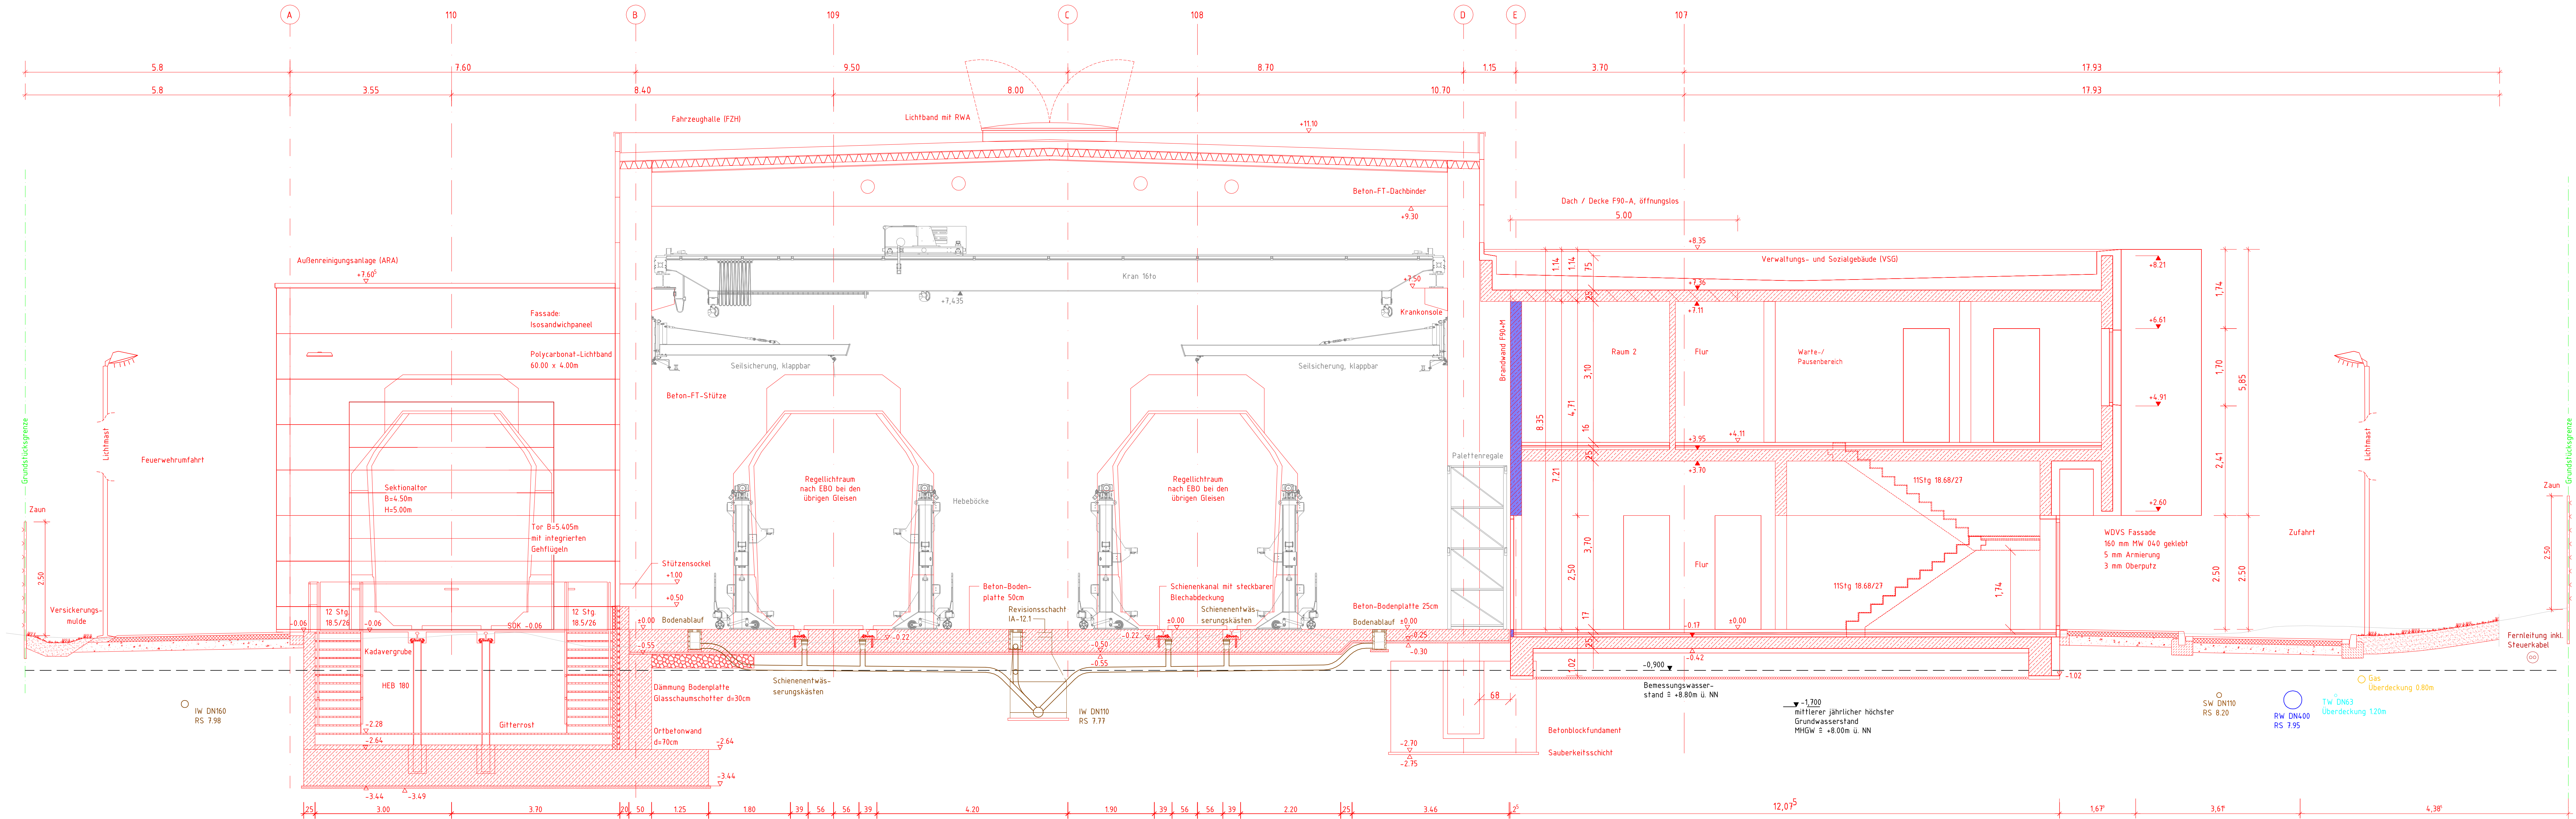

Legende:

- Planung
- FZH Fahrzeughalle
- VSG Verwaltungs- u. Sozialgebäude
- ARA Außenreinigungsanlage
- Grundstücksgrenze
- Achse
- 107 Gleisachse
- Brandwand (F90+M)
- Stahlbeton
- Beton unbewehrt
- Dämmung Bodenplatte (Schaumglasschotter)
- Asphalttragschicht
- Schottertragschicht
- Ausstattung / Möblierung - zur Information
- Entwässerungsleitung Industrielles Abwasser (IW)
- Entwässerungsleitung Regenwasser (RW)
- Entwässerungsleitung Schmutzwasser (SW)
- Versorgungsleitung Gas
- Fernleitung inkl. Steuerkabel
- Versorgungsleitung Trinkwasser (TW)

SOK = +/- 0.00 = 9.70 m ü. NN

Genehmigungsvermerk

Lageskizze

Antrag auf Planfeststellung

Bauherr: **STADLER**
Stadler Rail Service Deutschland GmbH
Heinrichstraße 63a
13568 Berlin
Ort, Datum, Unterschrift

Generalplaner: **QUADRA INGENIEURE**
Zeilnerstraße 7 • 90443 Nürnberg • 0915042940-0
Nürnberg, 19.07.2021, gez. Simon
Ort, Datum, Unterschrift

Ausgabe vom: 19.07.2021
Auftrag-Nr.: 191311
Datum: 19.07.2021
Name: Simon
gez.: 07 / 20
Schnhammer
bearb.: 07 / 20
Ring
gepr.: 07 / 20
Simon

Plan-Nr.: Anlage 6.1.4
Planart: Planfeststellung
Planzeichen: PL_SC_A
Blattgr.: 420 / 540
Einwirkungen (Lastmodell):
Höhen- und Koordinatensystem:

Hochbau
Schnitt A-A
Achse 11 + 3.00m/+5.05m

Projekt: **Neubau Depot Rendsburg**
Strecke: Rendsburg, W 89 - Husum, W 40, G-Bahn, Nebengleis bis km 3,072, stillgelegt ab km 3,072
Bauwerksnummer: 1012
Kilometer: 2.1 - 2.4
Brückennr.:
Kennzahl:
Barcode: