


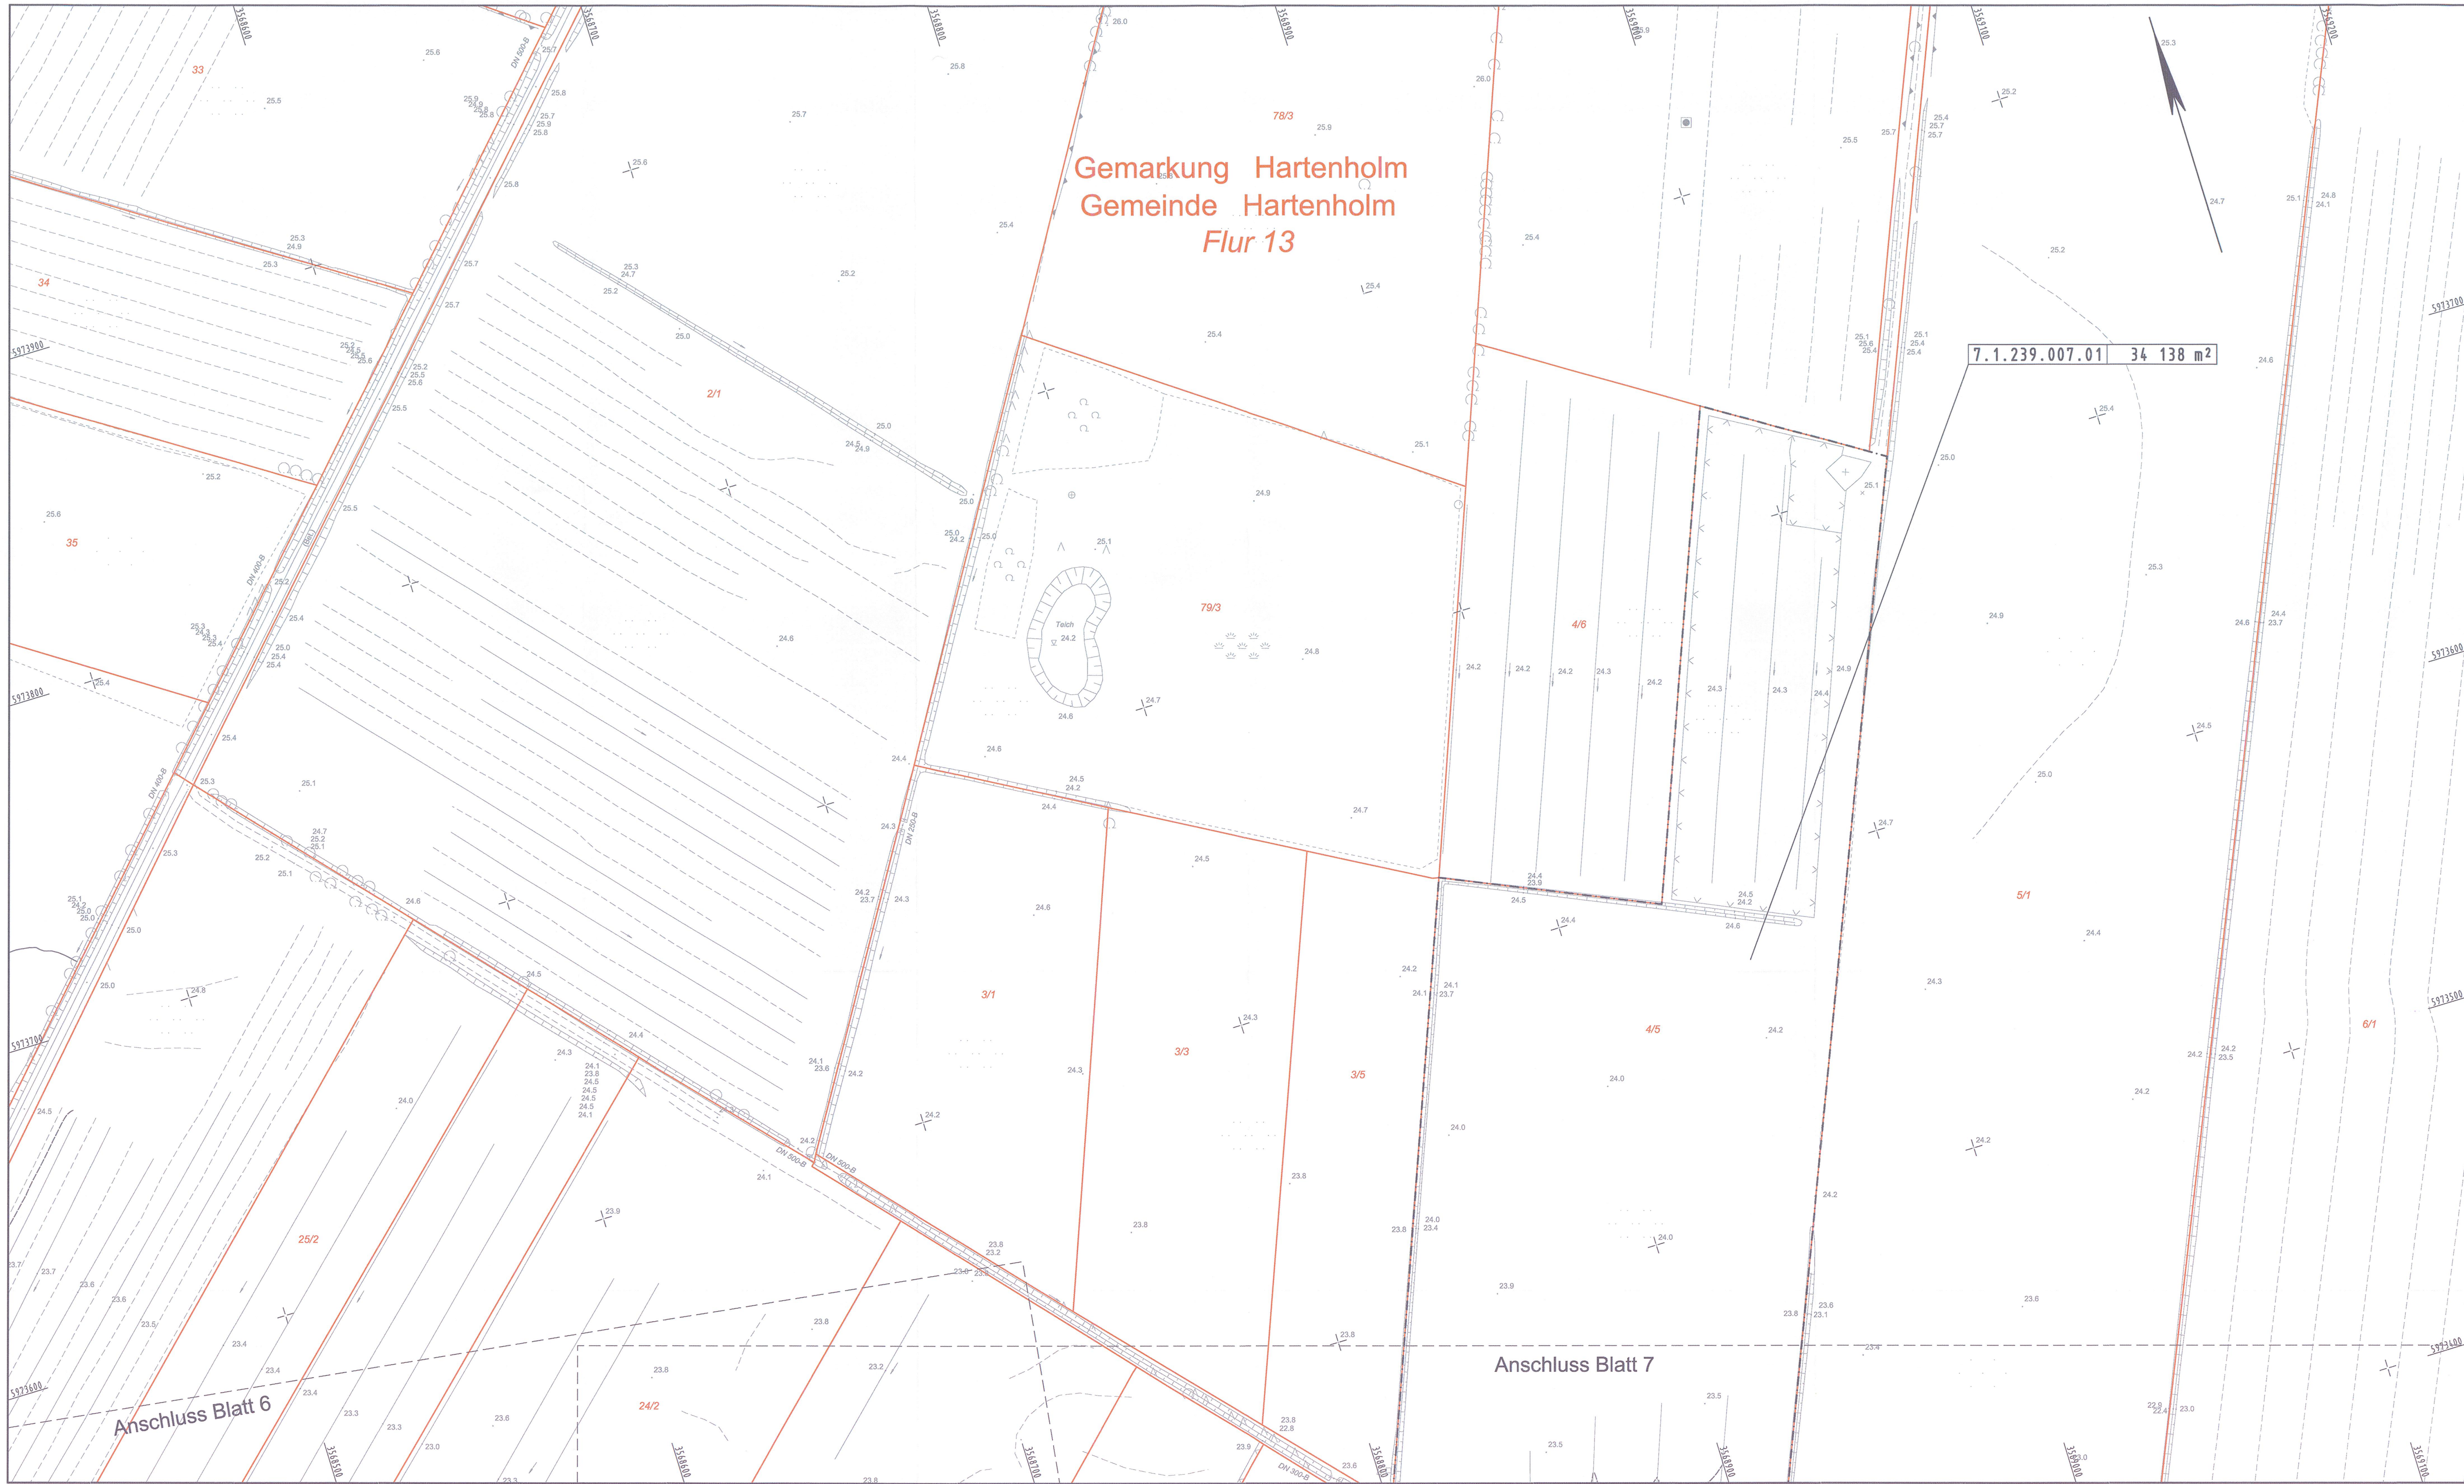

Zeichenerklärung

Dammboschung	Flurgrenze
Bankett	Gemarkungsgrenze
Entwässerungsrinne	Gemeidegrenze
Standstreifen	Flurstücksgrenze
Fahrbahn	
Trennstreifen	
Fahrbahn	
Standstreifen	
Entwässerungsrinne	
Bankett	
Entwässerungsmulde	
Einschnittsböschung	

Nr. des Grunderwerbsverzeichnisses
1.112.001.01 198 m²

01 Teilfläche eines Flurstückes
001 lfd. Nr. des betroffenen Flurstückes
112 Eigentümer des betroffenen Flurstückes
1 Nr. des Grunderwerbsplanes

Erwerbsfläche
vorübergehend beanspruchte Fläche für den Straßenbau
Nutzungsentzug/ dauernde Beschränkung

Neigungsbrechpunkt
mit Angabe von Gefälle und Steigung in Prozent, Länge der Gefälle- (Steigungs-) Strecke und Halbmesser

Wildleiteinrichtung
Eingriffsgrenze
Grenze der baubedingten Flächeninanspruchnahme
nachrichtlich passive Schutzeinrichtung

Entsiegelung
Baum fällen
Gebäudeabruch


Stand des Katastralauszuges: Sept. 2008

Zeichenerklärung Ver- und Entsorgung

vorhandene Leitungen	geplante Leitungen
Druckrohrleitung	Gasleitung
Gasleitung	Fernmeldefreileg. der Deutsche Telekom
Fernmeldefreileg. der Deutsche Telekom	Fernmeldekabel der Deutsche Telekom
Fernmeldekabel der Deutsche Telekom	Energiefreileitung
Energiefreileitung	Energiekabel
Energiekabel	Trinkwasserleitung
Trinkwasserleitung	Regenwasserleitung
Regenwasserleitung	Schmutzwasserleitung
Schmutzwasserleitung	Abwasserdruckrohrleitung
Abwasserdruckrohrleitung	

Grundplan hergestellt: 09/2006	terrestrische Nachmessung durch:
aphos Leipzig AG	Koordinatensystem: Gauß-Krüger
Prager Straße 17	Aufnahme: 28.04.2006
04103 Leipzig	Feldvergleich: 07/2006
	Katasterstand: 18.07.2005
	Koordinatensystem: Gauß-Krüger
	Aufnahme: 23.08.2007
	durch: Brückner/ Fleißner

3.	Anpassung an neues Bauende B 206	01/2015	Goldschmidt
2.	Anpassung Eigentumsverhältnisse aufgrund aktueller Verträge	11/2014	Goldschmidt
1.	Anpassung Eigentumsverhältnisse aufgrund aktueller Verträge	11/2011	Goldschmidt
Nr.	Art der Änderung	Datum	Name

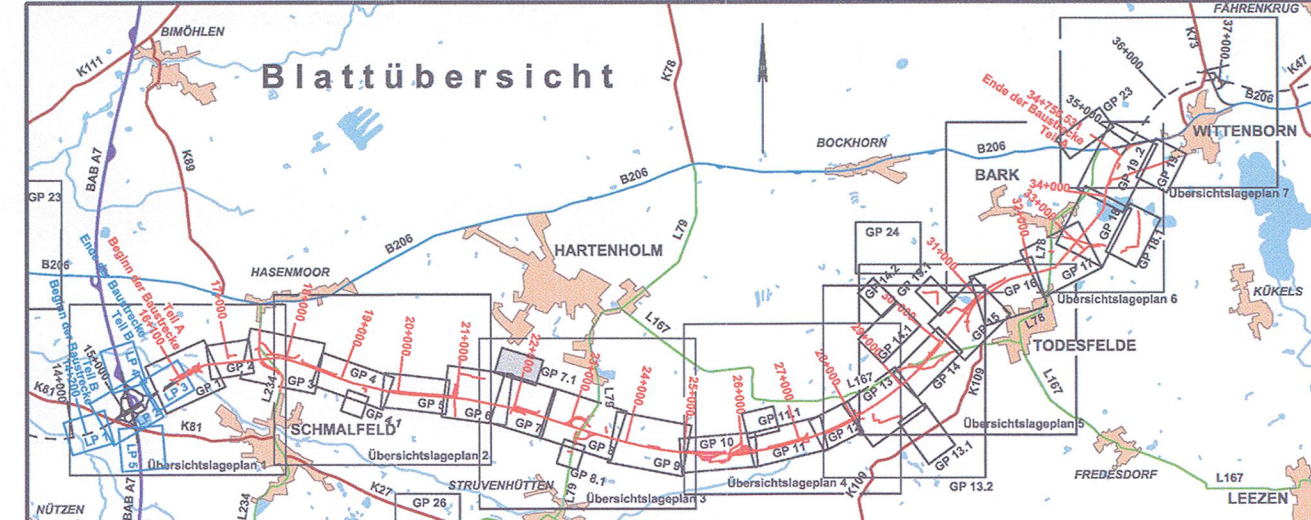

M ECKENBURGISCHES INGENIEURBÜRO FÜR VERKEHRSBAU GMBH SCHWERIN	P:\VERBUND\00506100\datal\GrunderwerbPLAN07-1.dwg
Schwerin, den 06/2009	gez. Krüger
Datum	Zeichen
bearb. 06/2009	Goldschmidt
gez. 06/2009	Brunner
gepr. 06/2009	Lass

Straßenbauverwaltung
Land Schleswig - Holstein

Straße : BAB A 20 Betr.-km:
Nächster Ort: Hartenholm

Neubau der BAB A 20 Nord-West-Umfahrung Hamburg

Teil A
A 7 bis B 206 westlich Wittenborn

Bau-km: 16+100 bis 34+750.531

Landesbetrieb Straßenbau und Verkehr Schleswig - Holstein
Niederlassung Lübeck
Projektgruppe A20

gez. Lüth
Lübeck, den 29.06.2009

Planfeststellungsunterlage
vom 29.06.2009

Anlage: 14.1
Blatt: 7.1

Deckblatt

Unterlage Nr.
Blatt Nr.
Bau-km

Datum Zeichen

bearbeitet
gezeichnet
geprüft

06/2009 Heitmann

Grunderwerbsplan
Bau-km 21+900.000 - 22+600.000

Maßstab 1 : 1.000

Festgestellt mit Beschluss
vom 27.04.2017

Az.: 405 - 553.32 - A20 - 01/11

Dieser festgestellte Plan ist Bestandteil des vorbezeichneten Beschlusses. Für die Angabe der Rechtsgrundlagen und deren Fundstellen wird auf den Planfeststellungsbeschluss verwiesen.

Kiel, den 27.04.2017
Landesbetrieb Straßenbau und Verkehr Schleswig-Holstein
Planfeststellungsbehörde

gez. Quimbach