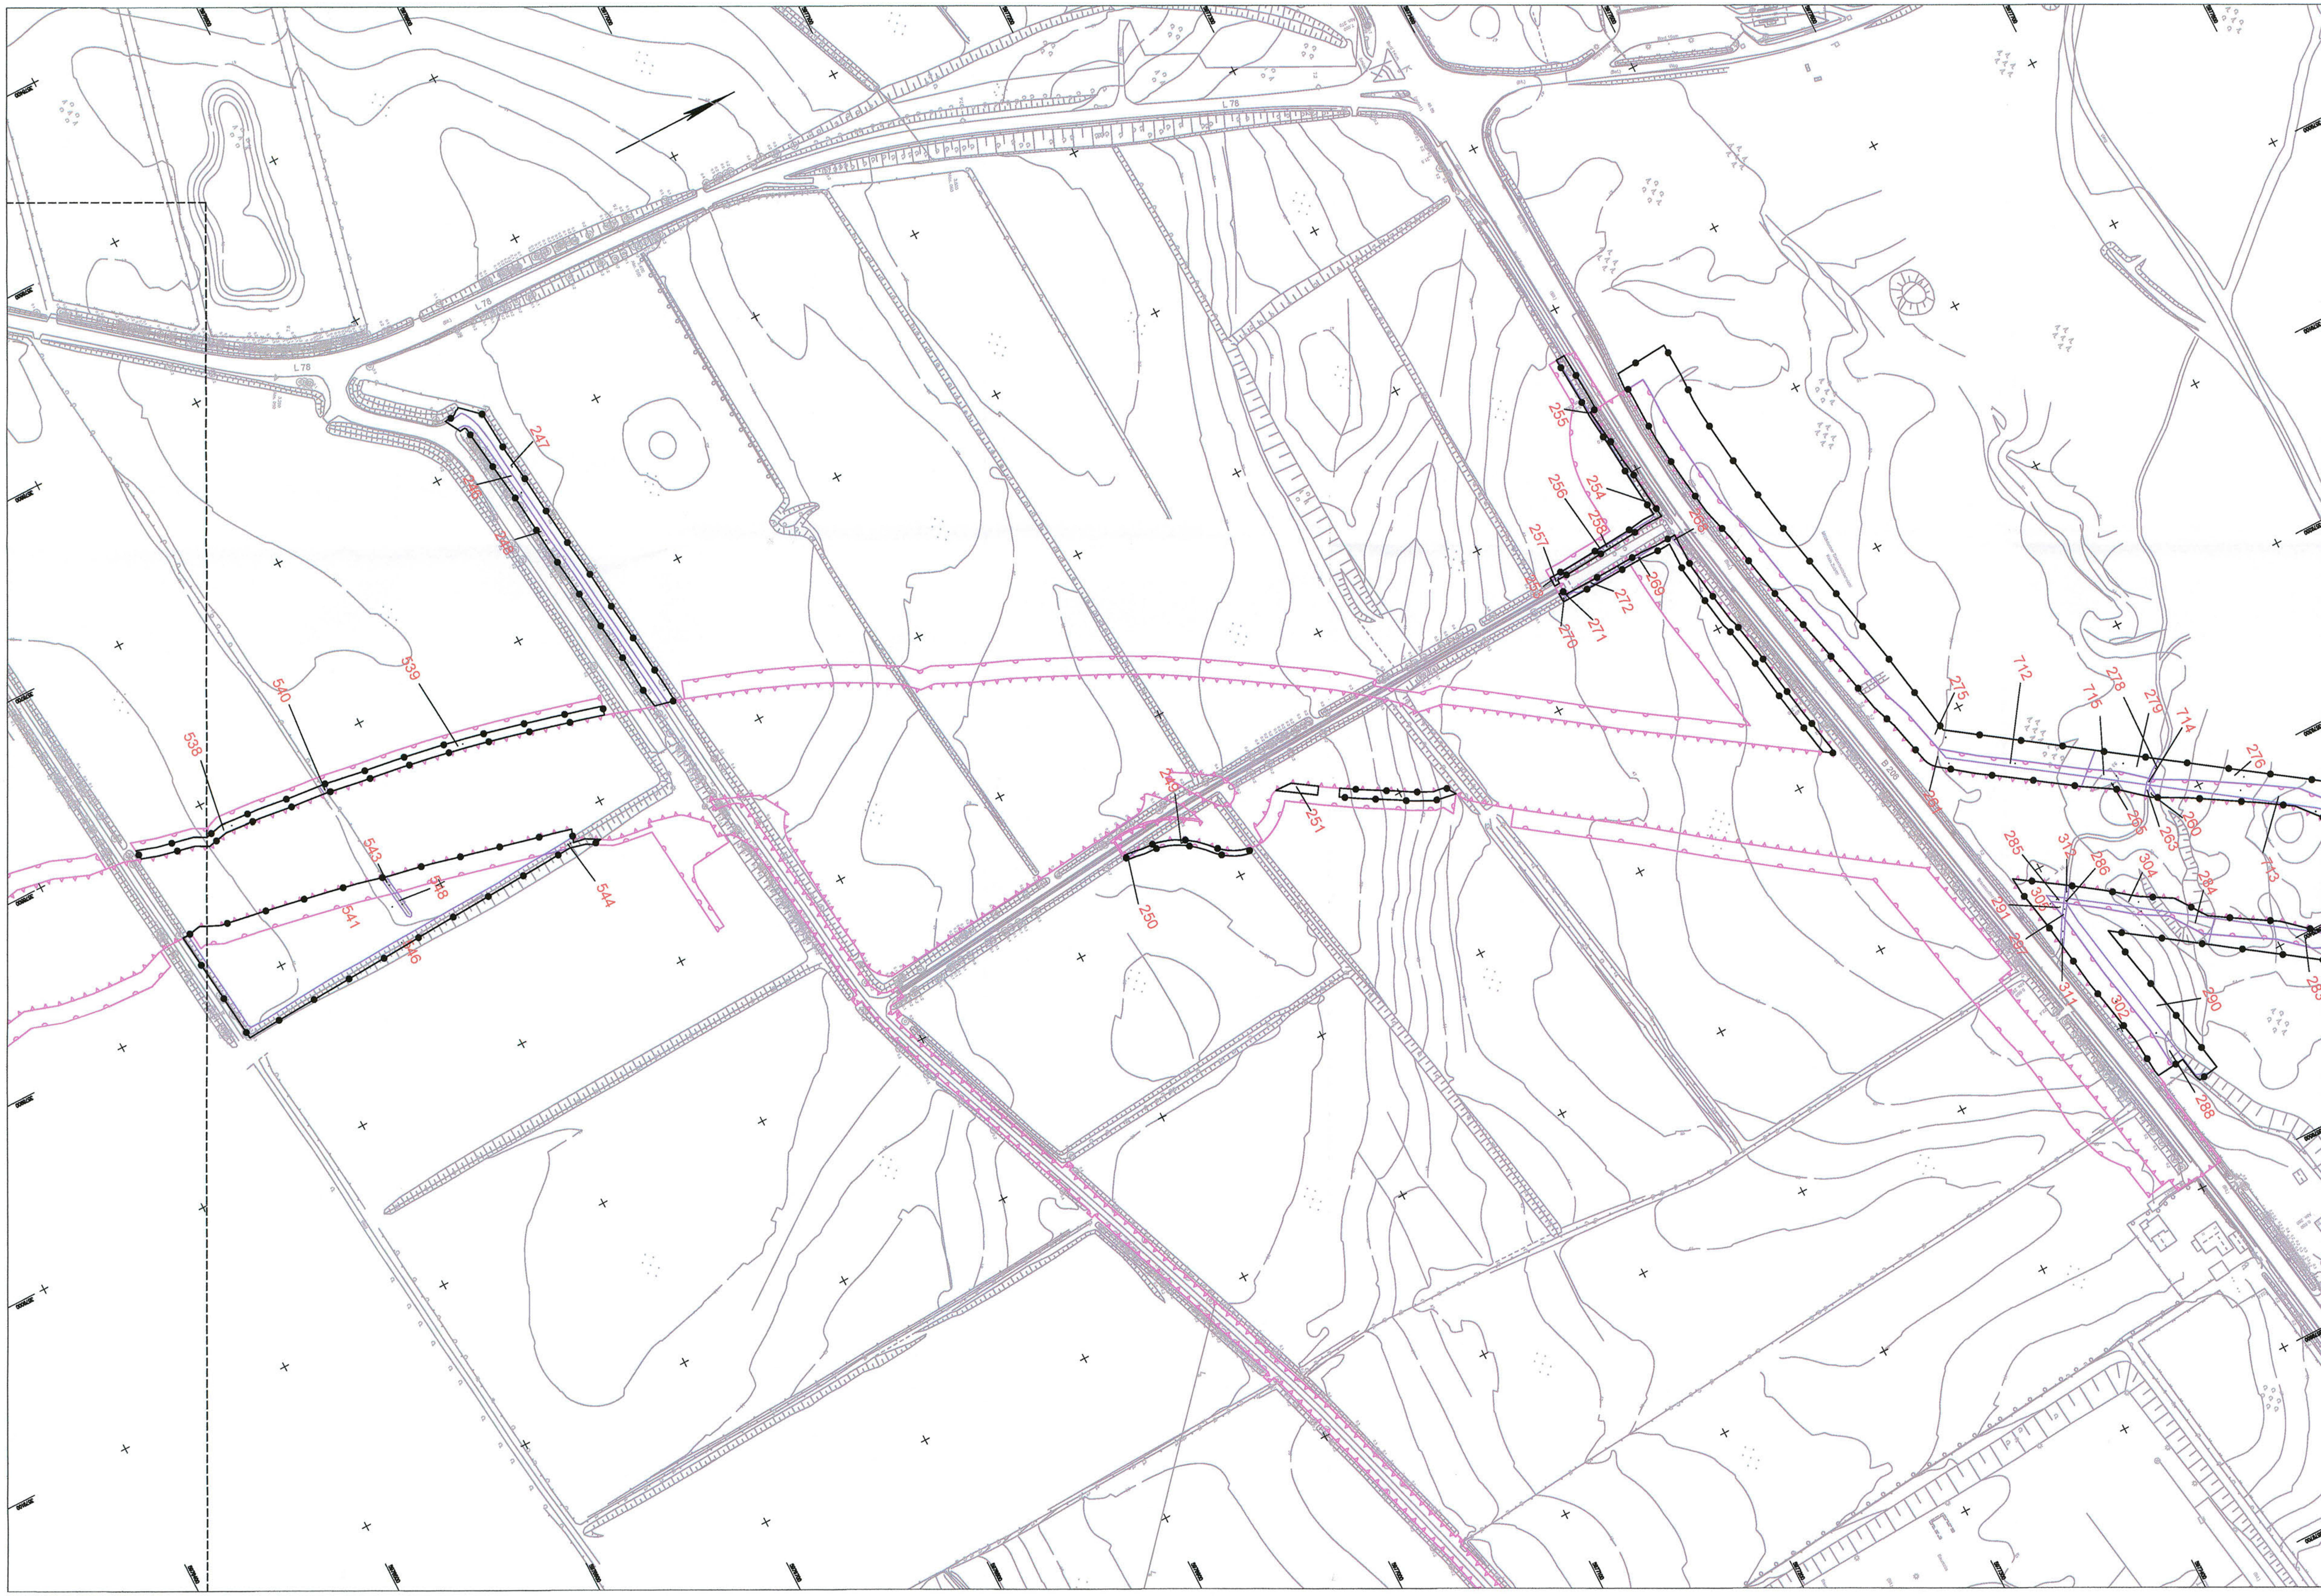

Zeichenerklärung

5	Bilanzierungsfläche mit Flächen-ID
	Eingriffszone des Vorhabens
	baubedingte Beeinträchtigung
	Abgrenzung der Kompensationsfläche

Grundplan hergestellt: 09/2006		terrestrische Nachmessung durch:	
aphos Leipzig AG Prager Straße 17 04103 Leipzig	Koordinatensystem: Gauß-Krüger Aufnahme: 28.04.2006 Feldvergleich: 07/2006 Katasterstand: 18.07.2005	Mecklenburgisches Ingenieurbüro für Verkehrsbau GmbH Schwerin Ludwigsluster Chaussee 72, 19061 Schwerin	Koordinatensystem: Gauß-Krüger Aufnahme: 02.08.2007 durch: Dochan / Dettmann

1	neue Bilanzierung	30.12.11	Pahl
Nr.	Art der Änderung	Datum	Name

TRÜPER GONDESEN PARTNER LANDSCHAFTSARCHITEKTEN
Lübeck, den 08/2009

TGP

TGP_1121	Datum	Name
bearbeitet	08/2009	Steinlein/ Lechler
gezeichnet	08/2009	Pahl
geprüft	08/2009	Gondesen

MECKLENBURGISCHES INGENIEURBÜRO FÜR VERKEHRSBAU GMBH SCHWERIN
Ludwigsluster Chaussee 72, 19061 Schwerin

MERKEL INGENIEUR CONSULT

Schwerin, den 06/2009

	Datum	Zeichen
bearb.	06/2009	Köllmann
gez.	06/2009	Mecklenburg
gepr.	06/2009	Borchtold

Straßenbauverwaltung
Land Schleswig - Holstein

Blatt Nr. 19

Straße: BAB A 20 Betr.-km:
Nächster Ort: Hartenholm

	Datum	Zeichen
bearbeitet		
gezeichnet		
geprüft	06/2009	Hildebrandt

Neubau der BAB A 20
Nord-West-Umfahrung Hamburg

Teil A
A 7 bis B206 westlich Wittenborn

Bau-km: 16+100.000 bis 35+776.347

Flächennachweis Kompensation

Bau-km 34+000.000 - 35+200.000
Maßstab 1 : 2.000

Aufgestellt:
Landesbetrieb Straßenbau und Verkehr
Schleswig - Holstein
Niederlassung Lübeck
Projektgruppe A20

Lüth

Lübeck, den 29.06.2009

Blatt: 19 Deckblatt