


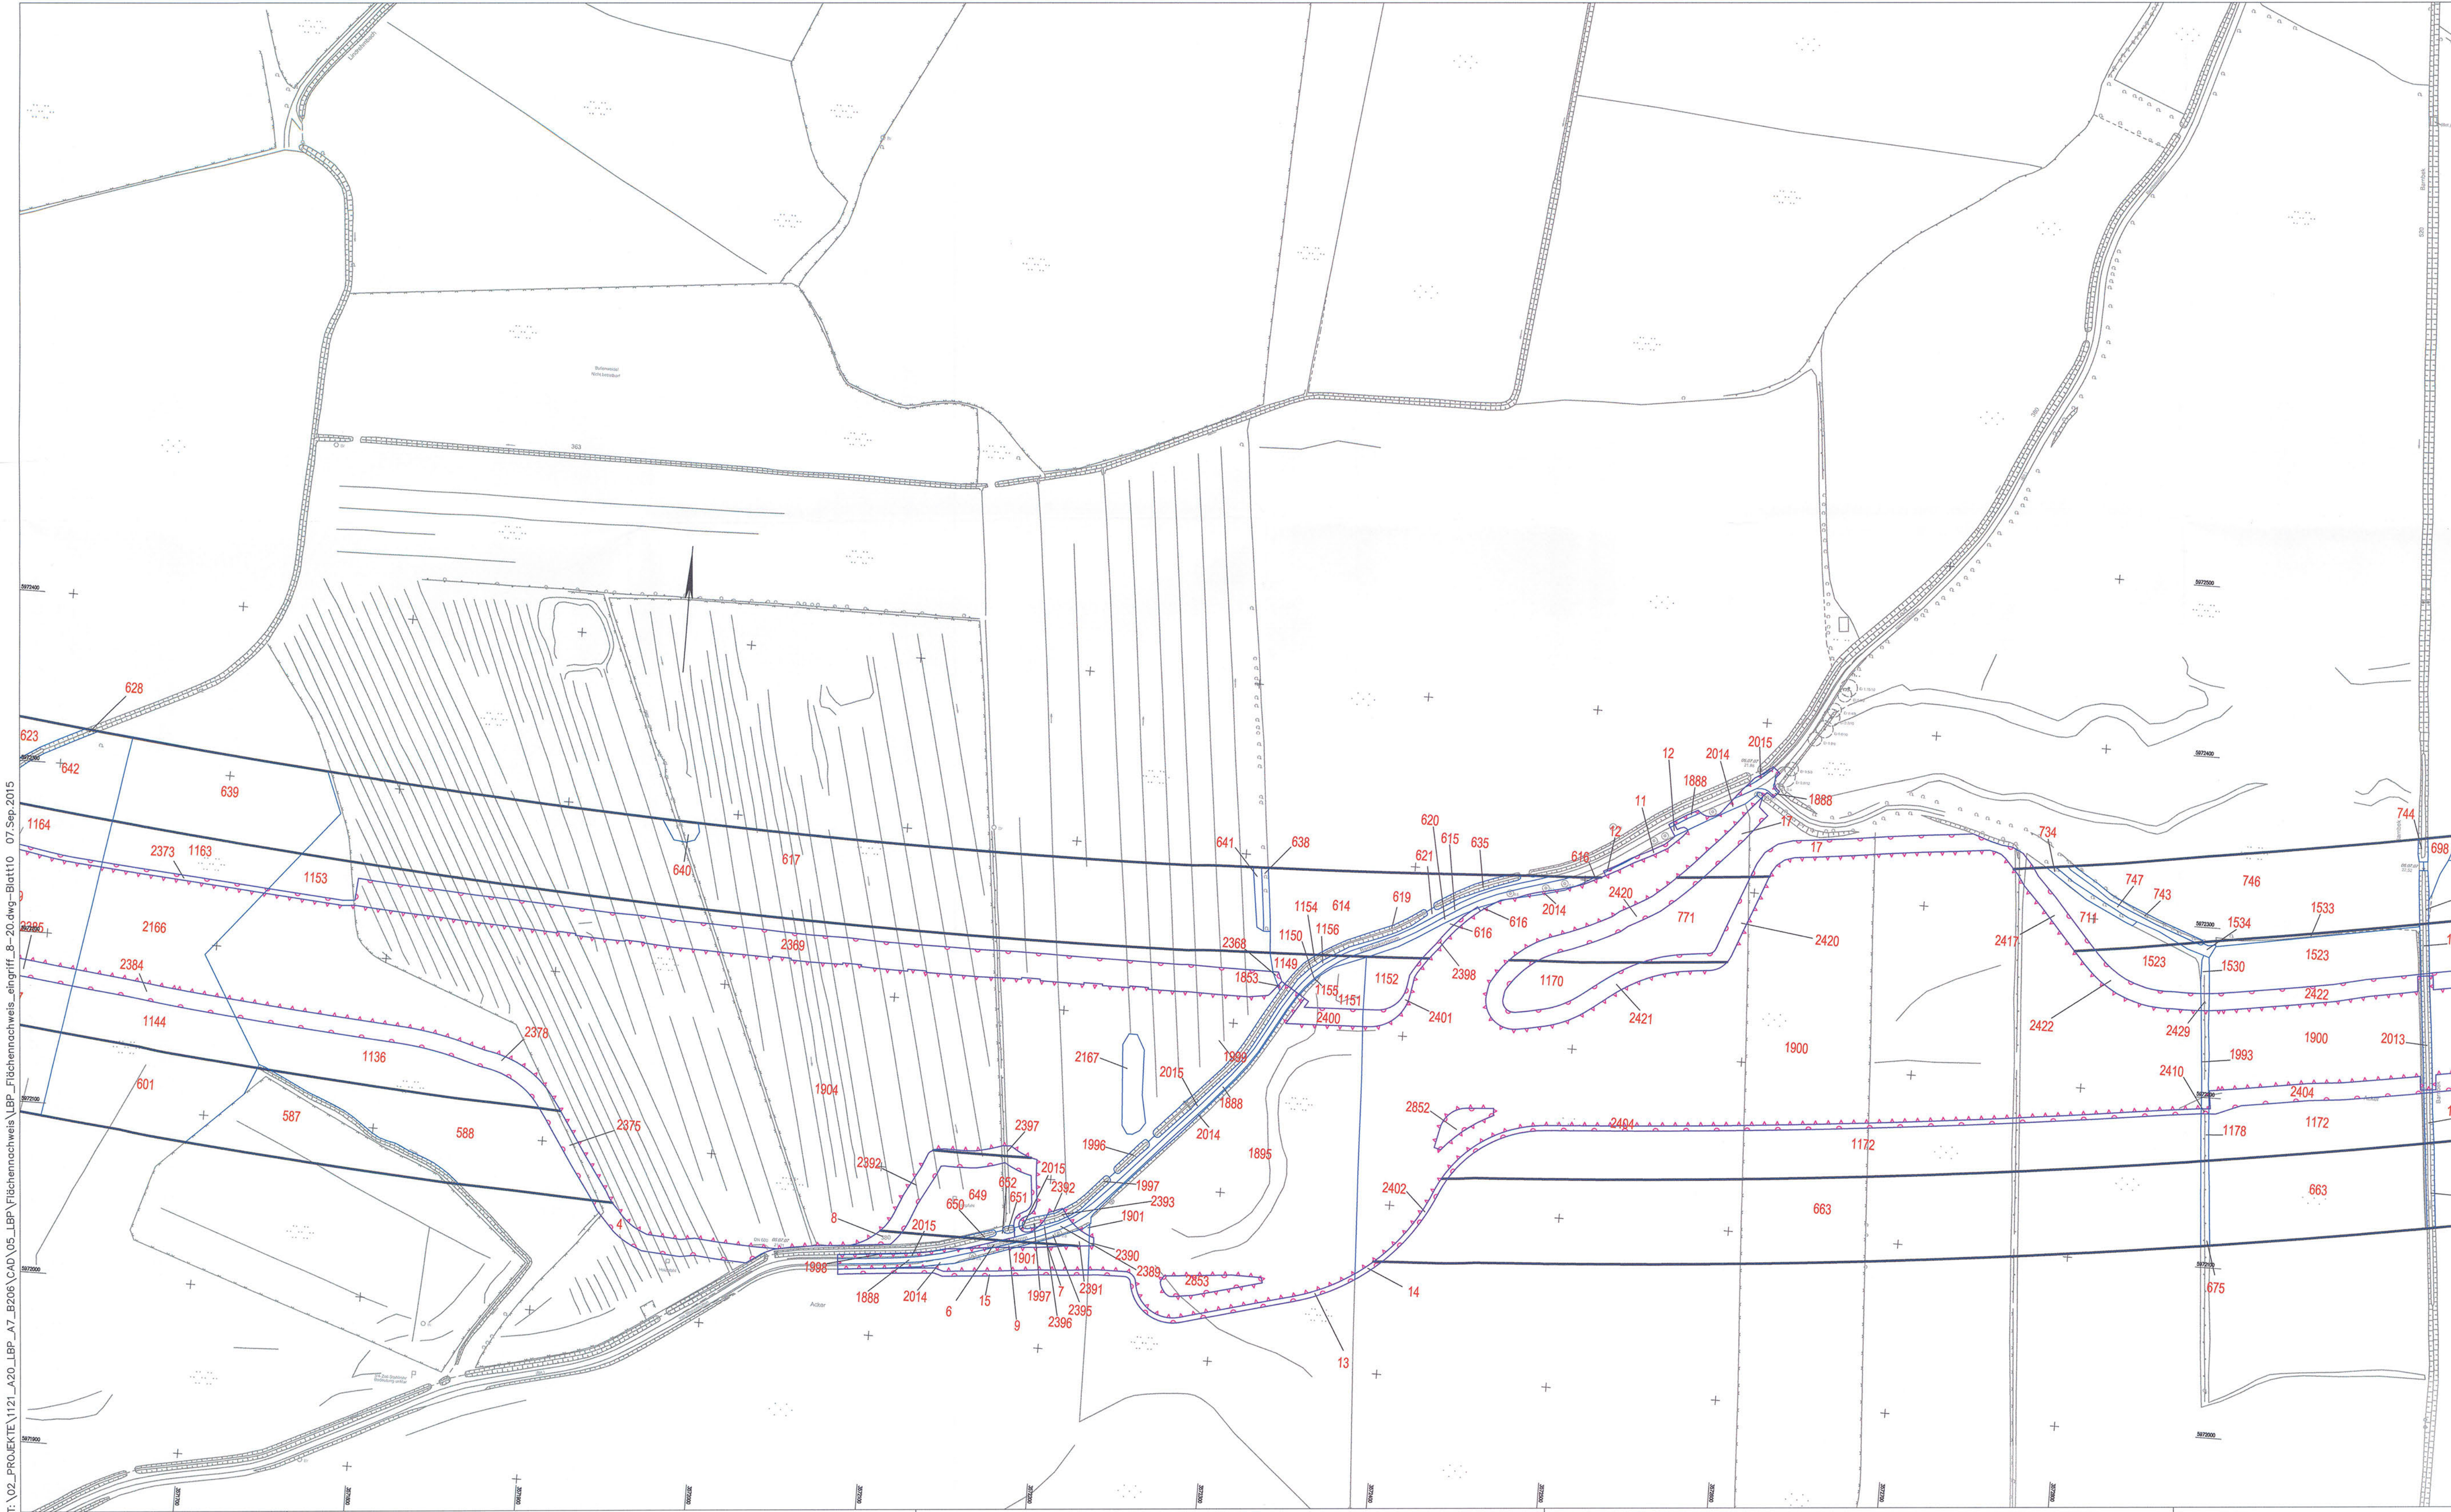

Zeichenerklärung

- | | |
|---|------------------------------------|
|  | Bilanzierungsfläche mit Flächen-ID |
|  | Eingriffszone des Vorhabens |
|  | baubedingte Beeinträchtigung |
|  | Wirkzone |

Grundplan hergestellt:	09/2006	terrestrische Nachmessung durch:	
aphos Leipzig AG	Koordinatensystem: Gauß-Krüger	MICHELUNGSCHE- KARTENBLÄTTER VON KÖNIGLICHEN KARTEN	Koordinatensystem: Gauß-Krüger
Prager Straße 17 04103 Leipzig	Aufnahme: 28.04.2005 Feldvergleich: 07.07.2005 Kartenstand: 18.07.2005	Leibnizstrasse 72 10001-Berlin Telefon: 030-65555 Telefax: 030-6557127	Aufnahme: 02.08.2007 durch: Doehn / Detmann

2	neue Bilanzierung	24.03.15	Lietzau
1	neue Bilanzierung	30.12.11	Pahl
Nr.	Art der Änderung	Datum	Name



TRÜPER GONDESEN PARTNER LANDSCHAFTSARCHITEKTEN AM DER WITTMANNSTRASSE 17, 33892 LÖNNICHT POB : 04301/799023-0, FAX : 04301/799023-32 1 Druck des 02/05/09		TGP_1121	Datum	Name
		bearbeitet	06/2009	Steinlehn / Lechten
		gezeichnet	06/2009	Pahl
		geprüft	06/2009	Gondesen


**MECKLENBURGISCHES
INGENIEURBÜRO
FÜR VERKEHRSSACHEN GMBH SCHWERIN**
 Lübbigkauer Chaussee 72 • 19061 Schwerin • Telefon 039309990 • Telefax 0393097122


MERKEL INGENIEUR CONSULT
 Bornhövedstr. 1 • 20186 Köln • Telefon 04223338970 • Telefax 04223338970

Schwerin, den 05.09.2009	Datum	Zeichen
betriebl.	06/2009	Köllmann
gepr.	06/2009	Mecklenburg
ospr.	06/2009	Borchhold

Strassenbauverwaltung Land Schleswig - Holstein		Blatt Nr.: 10	
Strasse: BAB A 20 Nächster Ort: Harenholz	Betr.-km:	Datum:	Zeichen:
Neubau der BAB A 20 Nord-West-Umfahrung Hamburg Teil A A 7 bis B205 westlich Wittenborn		bearbeitet gezeichnet geprüft	05/2009 Hildebrandt
Bau-km: 16+100,000 bis 34+750,531		Schienenabschnitt Eingriff Bau-km 25+050,000 - 26+250,000 Maßstab: 1 : 2.000	
Aufgebot: Landesbetrieb Straßenbau und Verkehr Schleswig - Holstein Niederlassung Lübeck Projektgruppe A20			
Lübeck, den 29.08.2009			
Blatt: 10		Deckblatt	