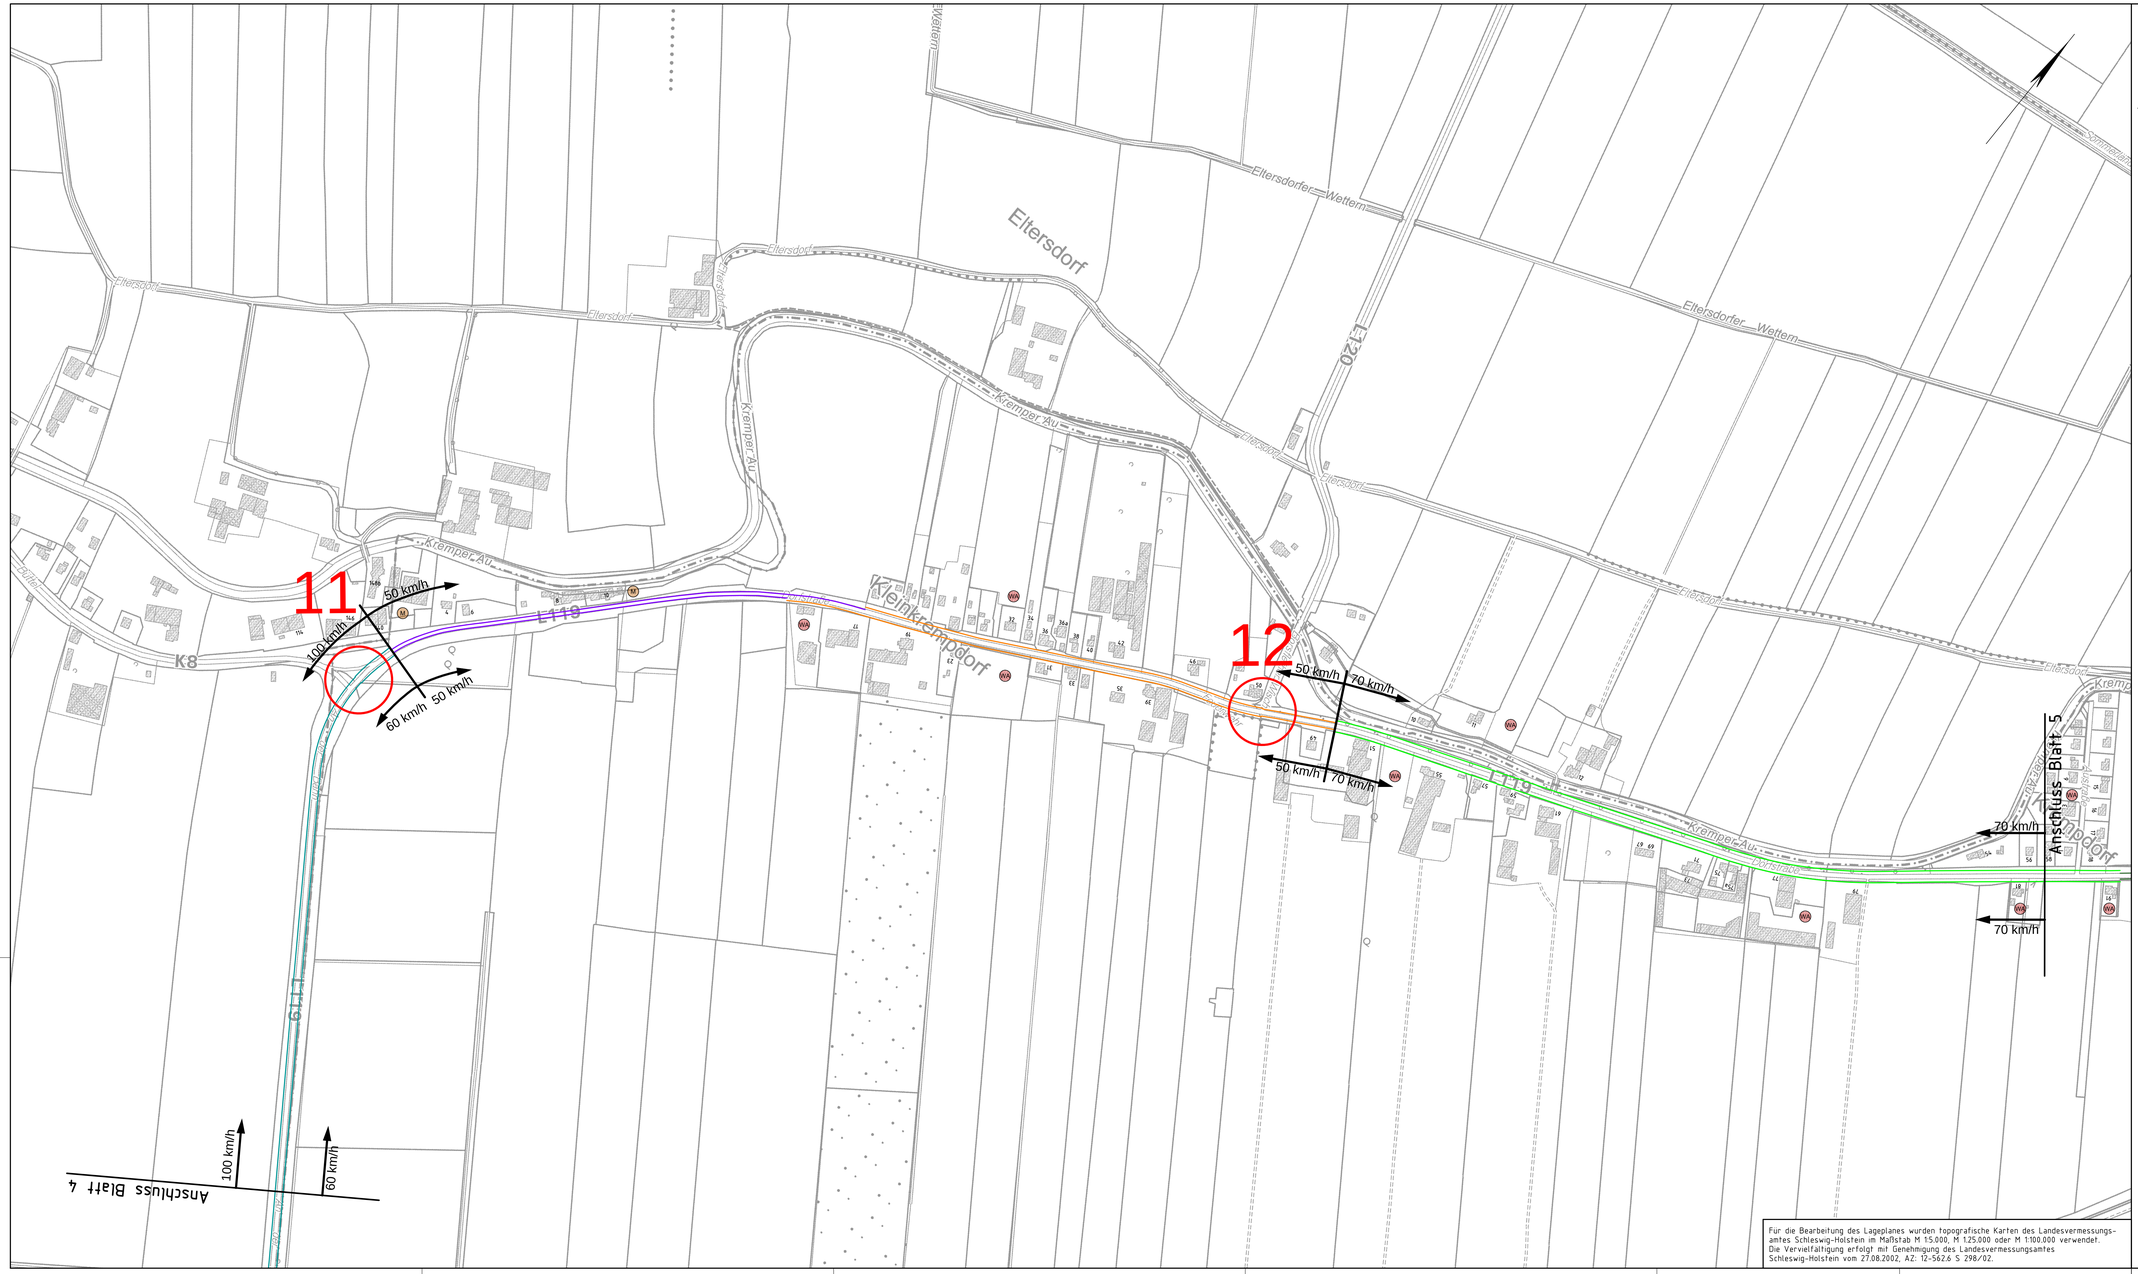

Legende:

- Wohnbauflächen, allgemeines Wohngebiet, Kleinsiedlungsgebiet
- Mischgebiet, Dorfgebiet
- Gewerbegebiet
- Grünfläche
- Sonderflächen
- Gemeinbedarf
- 1 Knotenpunktbezeichnung zur Abschnittseinteilung
- 50 km/h | 70 km/h zulässige Höchstgeschwindigkeit

Linien gleicher Beurteilungspegel (Isophonen)
- Berechnung nach "langer gerader Straße" -

- 70 dB(A) tags ohne Schallschutz, zulässige Höchstgeschwindigkeit PKW 50 km/h
- 70 dB(A) tags ohne Schallschutz, zulässige Höchstgeschwindigkeit PKW 70 km/h
- 70 dB(A) tags ohne Schallschutz, zulässige Höchstgeschwindigkeit PKW 100 km/h
- 72 dB(A) tags ohne Schallschutz, zulässige Höchstgeschwindigkeit PKW 30 km/h
- 72 dB(A) tags ohne Schallschutz, zulässige Höchstgeschwindigkeit PKW 50 km/h
- 72 dB(A) tags ohne Schallschutz, zulässige Höchstgeschwindigkeit PKW 60 km/h
- 72 dB(A) tags ohne Schallschutz, zulässige Höchstgeschwindigkeit PKW 60/70 km/h
- 72 dB(A) tags ohne Schallschutz, zulässige Höchstgeschwindigkeit PKW 60/80 km/h
- 72 dB(A) tags ohne Schallschutz, zulässige Höchstgeschwindigkeit PKW 60/100 km/h
- 72 dB(A) tags ohne Schallschutz, zulässige Höchstgeschwindigkeit PKW 70 km/h
- 72 dB(A) tags ohne Schallschutz, zulässige Höchstgeschwindigkeit PKW 70/100 km/h
- 72 dB(A) tags ohne Schallschutz, zulässige Höchstgeschwindigkeit PKW 80 km/h
- 72 dB(A) tags ohne Schallschutz, zulässige Höchstgeschwindigkeit PKW 100 km/h

- Berechnung nach dem Teilstückverfahren -

- 70 dB(A) tags ohne Schallschutz
- 72 dB(A) tags ohne Schallschutz
- 72 dB(A) tags ohne Schallschutz werden nicht erreicht

Koordinatensystem: Gauss-Krüger, Höhensystem: NN 160

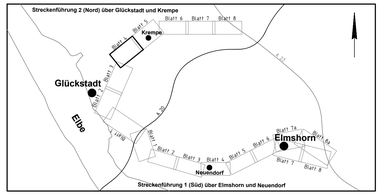

Deckblatt

Nr.	Art der Änderung	Datum	Name
1	Berücksichtigung der vorhandenen zulässigen Geschwindigkeiten	22.11.2013	Boe/Han

Bearbeitung

OBERMEYER PLANEN+BERATEN GmbH
Michaelisstraße 24
20459 Hamburg
Telefon: 040/3 49 62 99-0
Telefax: 040/3 49 62 99-90

	Datum	Name
bearbeitet	11/2012	Wul
gezeichnet	11/2012	Stm/Han
geprüft	16.11.2012	gez. I.V. Kohl

Proj.Nr. 1 6 0 8 9 | Plan Nr. P S 4 L P 1 4 1 | Index 1

Landesbetrieb Straßenbau und Verkehr Schleswig-Holstein

Straße: A 20
von NK: nicht vorhanden
nach NK: 2222112 ~ 0,563 km

Nächster Ort: Glückstadt
Bau-km A 20: von 10+449,335 bis 14+440,408

Unterlage Nr.
Blatt Nr.
Reg. Nr.

	Datum	Name
bearbeitet	——	——
gezeichnet	——	——
geprüft	11/2012	Müller

Neubau der A 20
Nord-West-Umfahrung Hamburg

Landesgrenze Niedersachsen / Schleswig-Holstein bis B 431

Übersichtslageplan
zur lärmtechnischen Untersuchung
Baustellenverkehr Route Nord

Maßstab: 1:2.500

Aufgestellt:
Landesbetrieb Straßenbau und Verkehr Schleswig-Holstein
Niederlassung Itzehoe

gez. Kötter

Itzehoe, den 30.11.2012

Nachrichtlich

Planfeststellungsunterlage
vom 30.11.2012
Anlage : 11.6.2
Blatt : 4

Grundplan hergestellt: 07/2004

Ergänzungen:

Für die Bearbeitung des Lageplanes wurden topografische Karten des Landesvermessungsamtes Schleswig-Holstein im Maßstab M 1:5.000, M 1:25.000 oder M 1:100.000 verwendet. Die Vervielfältigung erfolgt mit Genehmigung des Landesvermessungsamtes Schleswig-Holstein vom 27.08.2002, AZ: 12-562.6 S 298/02.