


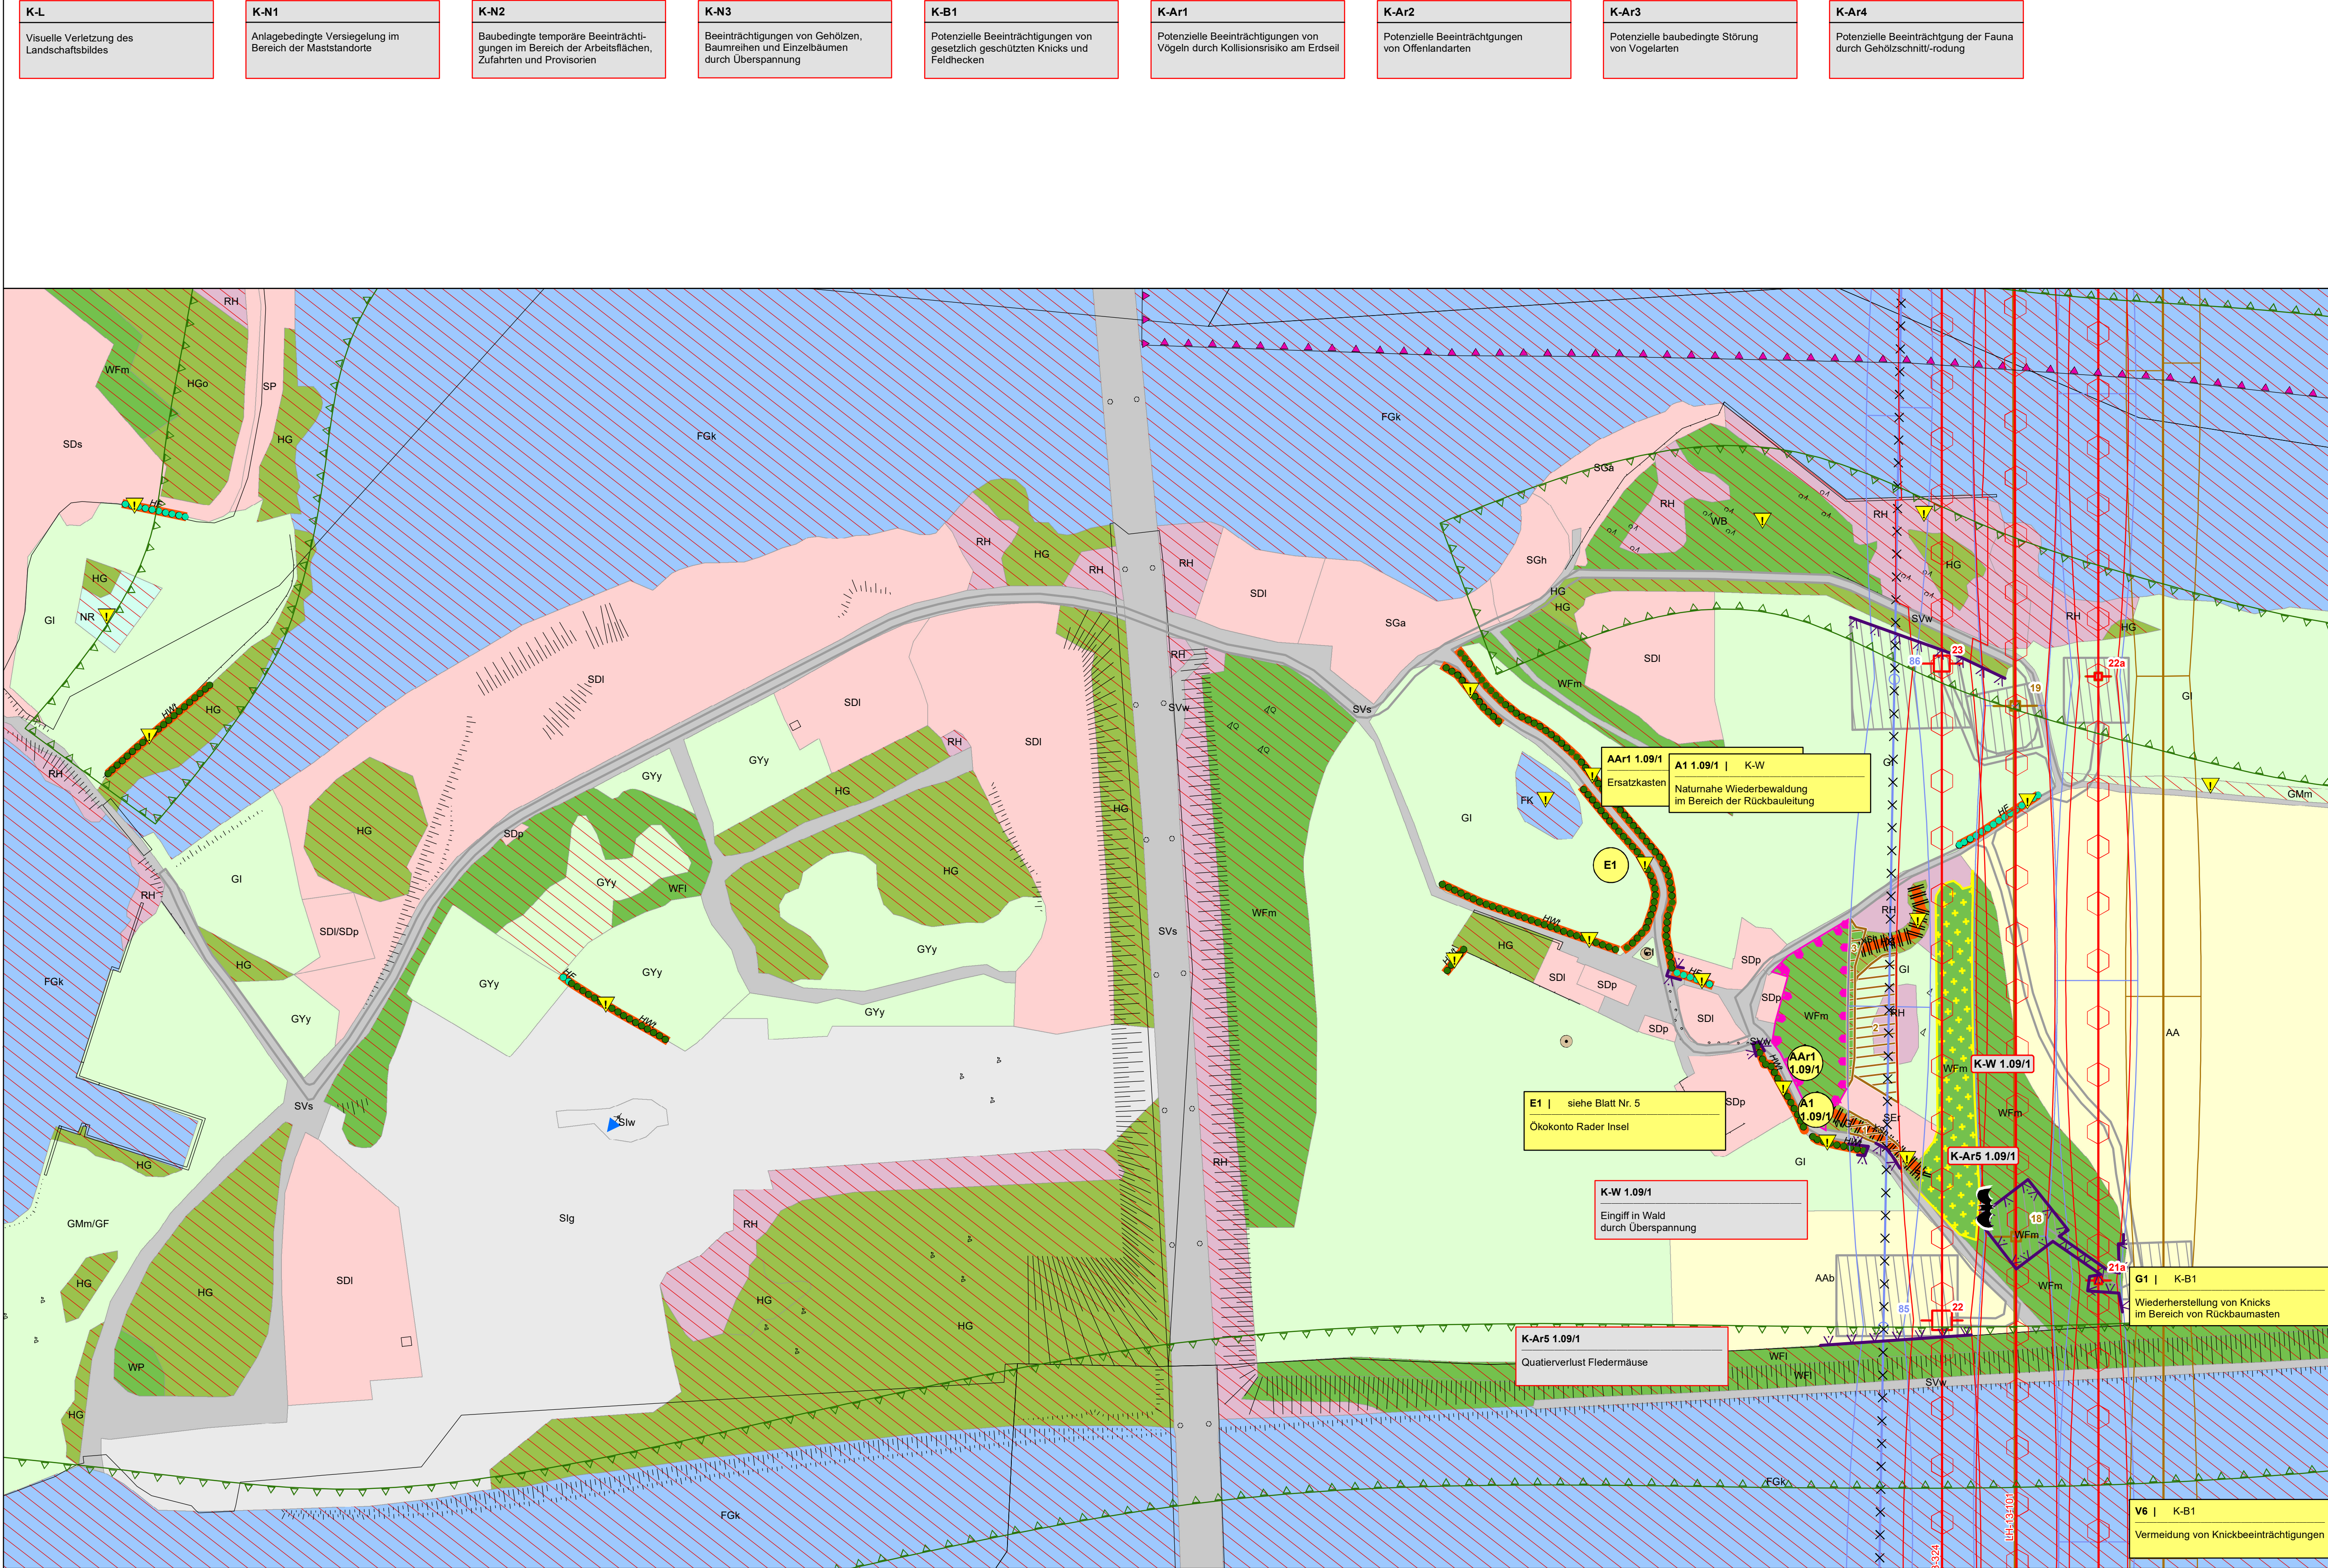

V1 | div. Konflikte s. Maßnahmenblatt

Umweltbaubegleitung

VAR10 | K-Ar3

Zeitliche Beschränkung für Rammarbeiten

V2 | K-N2, K-N3, K-B1, K-B2, K-A

Tabulflächen siehe Legende

VAR11 | K-Ar2

Zeitliche Begrenzung Rückbau Bestandsleitungen

V3 | K-N2, K-N3, K-B1, K-B2, K-A

Schutzzäume siehe Legende

V4 a, b | K-N2, K-B1, K-B2, K-A

Vermeidung von Beeinträchtigungen im Bereich von Zufahrten und Baustellenflächen

V5 | K-N3, K-B1, K-B2, K-W, K-L

Vermeidung von Beeinträchtigungen von Wald-, Gehölz- und Baumbeständen

V7 | K-N3, K-B1, K-B2, K-W, K-L

Vermeidung von zusätzlichen Gehölzeingriffen bei der Beseilung (im Bereich der Neubauleitung)

VAR1 | K-Ar1

Vogelschutzmarkierung

VAR2 - VAR5, VAR7 | K-Ar2 - 4, K-Ar6

Bauzeitenregelung Avifauna, Fledermäuse, Amphibien siehe Karten Nr. 3.1 - 3.4

VAR9 | K-N3, K-B1 - 2, K-W, K-L, K-Ar2 - 5

Seltzug per Helikopter

BIOTOP- UND NUTZUNGSTYPEN
Flächige Landschaftselemente
Wald
Gehölz und sonstige Baumstruktur
Binnengewässer
Hoch- und Übergangsmoor
Gehölzfreies Biotop der Niedermoores, Sümpfe und Ufer
Heide, Magerrasen, Binnendüne
Ruderalflur
Grünland
Acker- und Gartenbau-Biotop
Siedlungsbiotop
Gewerbefläche
Verkehrsfläche
Lineare Landschaftselemente
Knick
Feldhecke
Graswall
Gebüsch, Gehölz
Baumreihe, Allee
Bach
Sonstiger Graben
Gehölzbestandener Graben
Ruderaler Saum
Stellhang
Punktueller Landschaftselemente
Einzelbaum
Windkraftanlage
SCHUTZGEBIETE / DENKMALE
Natura-2000-Gebiet
Vorhandenes Naturschutzgebiet
Geplantes Naturschutzgebiet
Vorhandenes Landschaftsschutzgebiet
Naturparke
Grabungsschutzgebiete (Schutzzone)
Bestehende Kompensationsfläche
Schutzgebiets- und Biotopverbundsystem
Archäologisches Flächendenkmal gemäß §2 Abs. 2 DSchG S-H (+ UVS-Nr.)
Archäologisches Denkmal gemäß §2 Abs. 2 DSchG S-H (+ UVS-Nr.)
Bau- und Gründenkmal gemäß §2 Abs. 2 DSchG S-H (+UVS-Nr.)
Gesetzlich geschütztes Biotop gemäß § 30 BNatSchG i.V.m. § 21 LNatSchG
Biotoptypen
Wald und Gehölz
WB, WBw, WBs Bruchwald, Feuchtwald
WE Feucht- und Summwald
WEI Erlenwald entwässerter Standorte
WF Sonstiger naturnaher Wald, Aufforstungsfläche und forstliche Nutzfläche
WFI Aufzucht
WFI Sonstiger Laubholzbestand
WFI Laub-Nadelholz-Mischbestand
WFI Nadelforst
WFI Sonstiges Gehölz
WFI Waldschuttfur
WP, WPb Ponierwald, Birken-/ Zitterpappel-Ponierwald
WR Waldrand
Gehölz und sonstige Baumstruktur
HF, HFf, HFx Feldhecke
HG Sonstiges Gehölz und Gehölz
HGa Allee
HGb Einzelbaum und Baumgruppe
HGF Fließgewässer begleitender Gehölzsaum
HGo Streuobstwiese
HGr Baumreihe
HwG Gehölzloser Graswall
HRW Knick, Wallhecke
HdW Stancortremes/ nicht heimisches Feldgehölz
HGY Sonstiges naturnahes Feldgehölz
Binnengewässer
FB Bach
FBN Naturnaher Bach
FBx Naturnaher Bach
FF Fluss
FG Künliches Fließgewässer/ Graben, Kanal
FGg Graben/ Fließgewässer mit Gehölzbewuchs
FGK Kanal
FGy Sonstiger Graben
FKy Kleingewässer
SWw Gehölzumschattendes Kleingewässer
FKi Naturnaher nährstoffreicher Staudich
SVs Bahn-/Gleisanlage
FT Tümpel
FX, Fxb, FXi, Fxk Künstliches/ künstlich überprägtes Stillgewässer
Hoch- und Übergangsmoor
MH Hoch-/ Übergangsmoor
MS Birken-Stadium der Degeneration
Gehölzfreies Biotop der Niedermoores, Sümpfe und Ufer
NR, NRs Landröhrl
NS, NSs Niedermoor, Sumpf
Binnendüne/ Heide/ Magerrasen
TBn Binnendüne
TH Zwergstrauchheide
TRn Borstgrasrasen
TRs Artenarmes Sukzessionsstadium
Grünland
GYy Mäßig artenreiches Wirtschaftsgrünland
GYf Artenarmes/ mäßig artenreiches Feuchtsgrünland
GI Artenarmes Intensivgrünland
Gle Emsaaggrünland
GIF Intensiv-Grünland, schwach feucht
GMm Mesophiles Grünland
GN Seggen-/ binnereiche Nasswiese
Acker- und Gartenbaubiotop
AA Acker
AAb Ackerbrache
ABw Wehnachtsbaum-Plantage
Ruderalflur
RH (Halb-) Ruderaler Gras-/ Staudenflur
RHf RH feuchter Standorte
RHm RH mittlerer Standorte
RHt RH trockenerer Standorte
Siedlungsbiotope
SA, SAg, SAW Abragungs-/ Aufschüttungsfläche
SB, SBa, SBF Gemischte Baufläche/ Stadtgebiet
SDi, SDp, SDb Gemischte Baufläche/ Dorfgebiet
SE, SEB, SEf, SEf Sport-/ Erholungsanlagen
SGa, SGf, SGg Sonstiges Biotop der Grünflächen
SGh, SGk, SGo
Sl, Slg, Slk, Slu Indust.-gewerb. Baufläche/ Ver- und Entsorgungsanlage
SP Öffentliche Grün-/ Parkanlage
SV, SVs, SVw Verkehrsanlage/Verkehrsfläche
SvG Bahn-/Gleisanlage
SVt Verkehrs begleitendes Gehölz
SVr Verkehrs begleitende Grünfläche/ Rasen
Sonstige Biotope
XSth Steiler Hang im Binnendünen

STONISTES
Sonstige Hoch- und Höchstspannungs-freileitung
Schutzbereich sonstiger Hoch- und Höchstspannungsfreileitung

PLANUNG
Geplante Freileitung
Schutzbereich der geplanten Freileitung
Rückbau vorhandene Freileitung
Schutzbereich Rückbau
Arbeitsfläche (K-N2, K-Ar3)
Provisorium / Gerüstfläche (K-N2, K-Ar3)
Zufahrt (K-N2, K-Ar3)
EINGRIFFE
Eingriffe in Wald (K-W, K-B2, K-Ar4)
Eingriff in Wald durch Überspannung und Maststandorte (Waldumwandlung)
Eingriffe in Gehölze (K-N3, K-A, K-Ar4)
Eingriff in Gehölzbestand durch Überspannung
Eingriffe in Einzelbäume (K-N2, K-N3, K-Ar4)
Verlust von Bäumen
Beeinträchtigung von Knicks (K-B1, K-Ar4)
Knickanspruchnahme
Verlust von Überhältern mit Nr.
Dauerhafte Endwuchshöhenbeschränkung für Knicks
Einmaliges vorzeitiges Knicken
Beeinträchtigung des Naturhaushaltes (K-N4, K-N5)
Dauerhafte Grabenverrohrung
Bauzeitliche Grabenverrohrung
Quatierverlust Fledermäuse (K-Ar5)
Potenzieller Wochenstuben- / Winterquartierverlust
VERMEIDUNGSMASSNAHMEN
Tabulfläche (V2)
Tabubereich um lineare und potenzielle Landschaftselemente (V2)
Schutzzaun (V3)
Vogelschutzmarkierung (VAR1)
Verdichtung Vogelschutzmarkierung (VAR1)
AUSGLEICHSMASSNAHMEN
Waldkompensation im Schutzbereich der zurückzubauenden Bestandleitung
1 Naturnaher Waldentwicklung durch Aufhebung der Endwuchshöhenbeschränkung
2 Naturnaher Waldbildung durch Anpflanzung
3 Naturnaher Waldbildung durch Bestandsumbau
Aufhebung Endwuchshöhenbeschränkung
Suchraum für Fledermausersatzquartiere (AAr1)
Konflikt- und Maßnahmenplan
K-N1 Konfliktnummer
Versiegelung im Bereich der Maststandorte
K-N1 Konfliktnummer
V1 | K-B1 Maßnahmennummer und Bezug zur Konfliktnummer
Umweltbaubegleitung
V1 Maßnahmennummer

Die Änderung der Pläne Blatt Nr. 1.1 bis 1.65 + 2.1 bis 2.43 im Rahmen des Deckblattverfahrens sind dem Änderungsvermerk zu entnehmen, der den Bestands-, Konflikt- und Maßnahmenplänen vorgeheftet ist.

Nr.

Art der Änderung

Datum

Name

Planverfasser:

BHF Bendfeldt Herrmann Franke
Landschaftsarchitekten GmbH
24116 Kiel, Jungfernstieg 44, Tel.: 0431/ 99796-0

Datum

FAB

Auftraggeber:

TenneT TSO GmbH
Bemecker Straße 70, 95448 Bayreuth

Bayreuth, den 25.11.2016

I.V. I.A. Dr.

Planfeststellungsunterlage

Projekt:

Anlage: 9.2

Blatt Nr.: 1.9a

Ltg. Nr.324 Mast 22 - Mast 23

Planinhalt:

Bestands-, Konflikt- und Maßnahmenplan

Maßstabsteile:

0 25 50 100 Meter

1:2.000

V = Vermeidungsmaßnahme
VAr = Artenschutzrechtliche Vermeidungsmaßnahme
A = Ausgleichsmaßnahme
AE = Ausgleichs- / Ersatzmaßnahme
AAr = Artenschutzrechtliche Ausgleichsmaßnahme
G = Gestaltungsmaßnahme