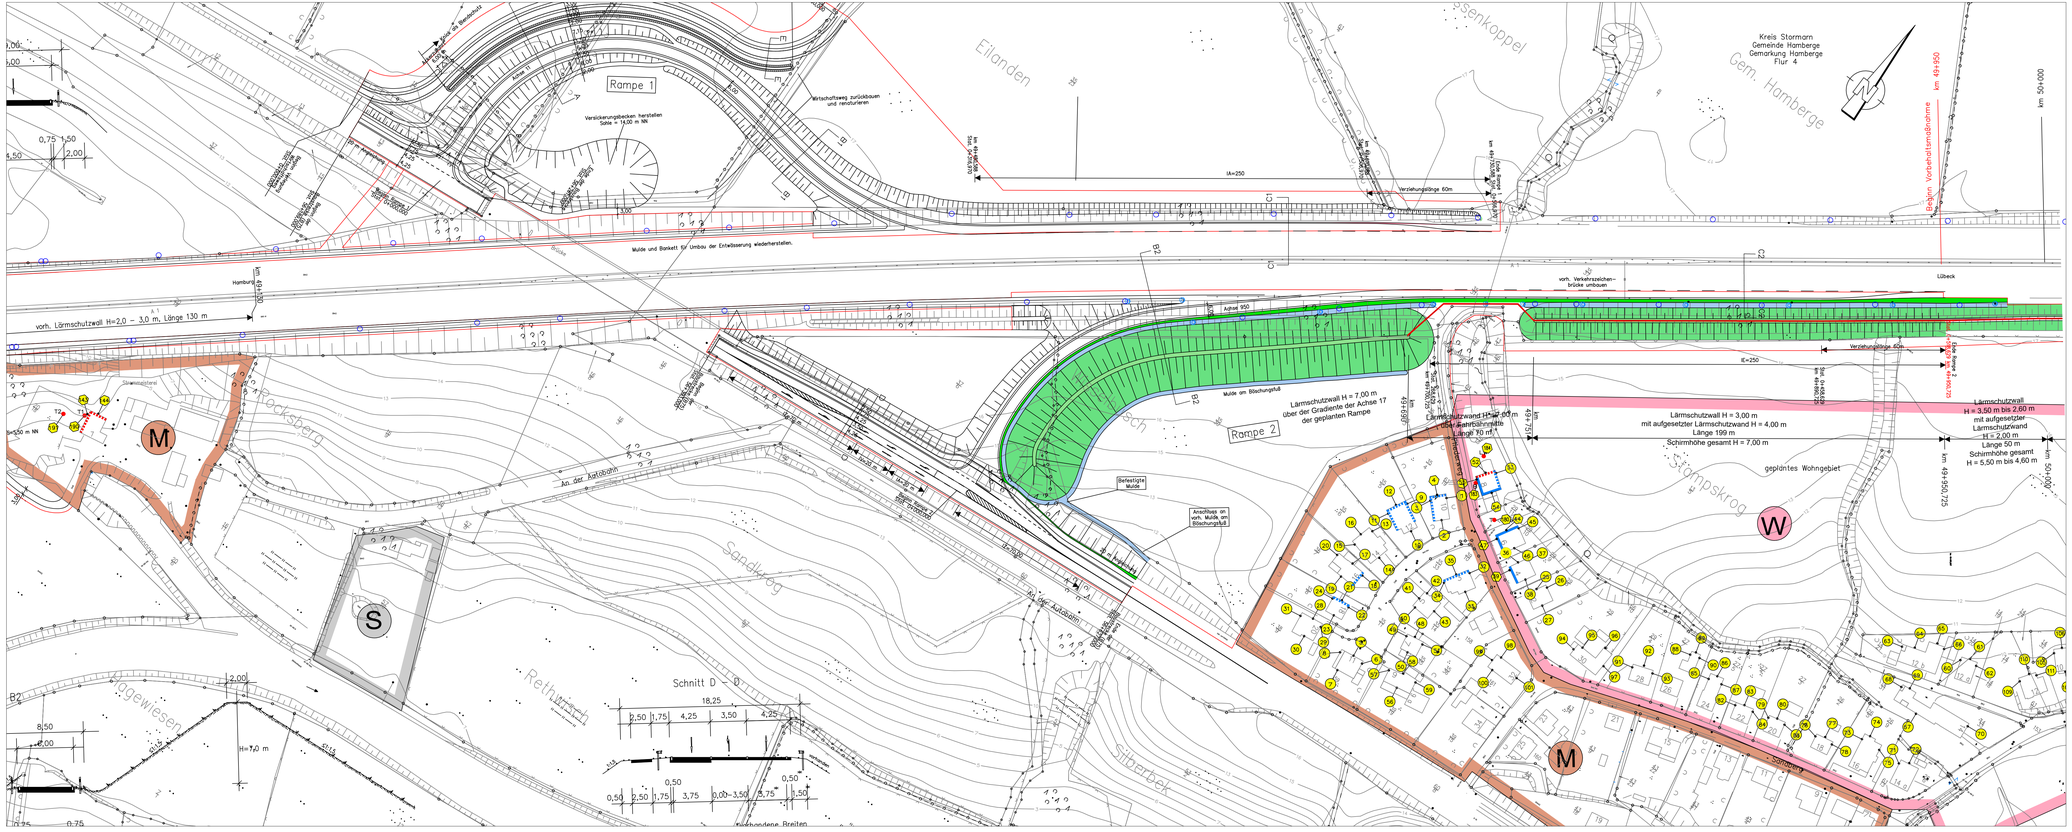
Rampe 1
Rampe 2
Eilanden
Senkoppel
Gem. Hamberge
Kreis Stormarn
Gemeinde Hamberge
Gemarkung Hamberge
Flur 4
km 50+000
vorh. Lärmschutzwall H=2,0 – 3,0 m, Länge 130 m
Lärmschutzwall H = 7,00 m über der Gradiente der Achse 17 der geplanten Rampe
Lärmschutzwall H = 2,00 m mit aufgesetzter Lärmschutzwand Länge 70 m
Lärmschutzwall H = 3,00 m mit aufgesetzter Lärmschutzwand H = 4,00 m Länge 199 m Schirmhöhe gesamt H = 7,00 m
Lärmschutzwall H = 3,50 m bis 2,60 m mit aufgesetzter Lärmschutzwand H = 2,00 m Länge 50 m Schirmhöhe gesamt H = 5,50 m bis 4,60 m
geplantes Wohngebiet
Schnitt D – D
Mulde und Bankett für Umbau der Entwässerung wiederherstellen.
Versickerungsbecken herstellen Sohle = 14,00 m NN
Verziehungslänge 60m
Verziehungslänge 40m
Anschluss an vorh. Mulde am Böschungsfuß
Befestigte Mulde
Mulde am Böschungsfuß
Hamburg
Lübeck
Sandkrog
Sandberg
