


Bodenprofile M.1:50

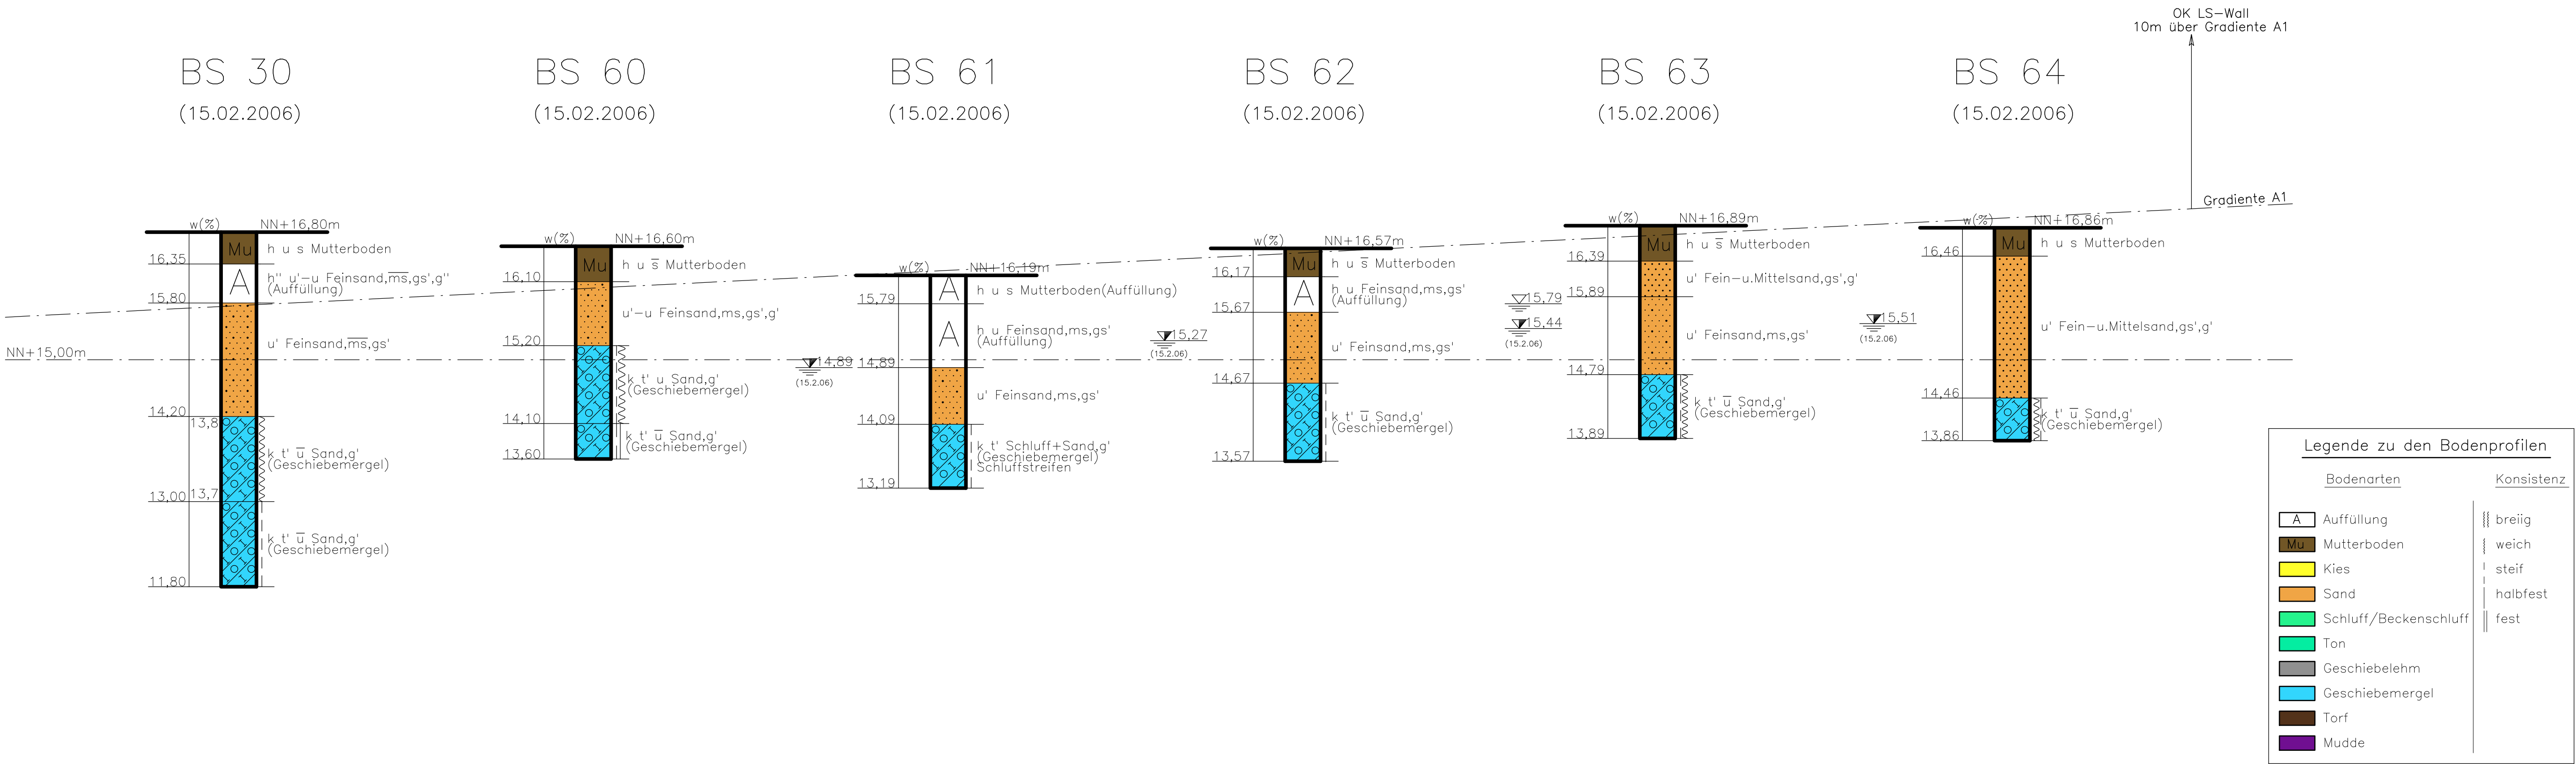

Nr.	Art der Änderung	Datum	Name
BAUKONTOR DÜMCKE GMBH Erd- und Grundbaulaboratorium Ingenieur- und Umweltberatung 23552 LÜBECK ALFSTRASSE 26 TEL. 0451/30037-0 FAX 30037-11 e-Mail: info@baukontor-duemcke.de		021/05	Datum
		bearbeitet	03.07
		gezeichnet	3.04.07
		geprüft	
Strassenbauverwaltung Land Schleswig-Holstein Betr. km 49,299		Anlage : 9. Blatt Nr. : 3.1	
Straße: BAB A1 Nächster Ort Lübeck		Datum	Name
Neubau der Anschlussstelle B 75 / A1 bei Hamberge		bearbeitet	
		gezeichnet	
		geprüft	
Bau-km		Bodenprofile Lärmschutzwall an Rampe 3 Maßstab 1 : 50	
Aufgestellt : Landesbetrieb Straßenbau und Verkehr Schleswig Holstein Niederlassung Lübeck  gez. Pump			
Lübeck, den 27.11.2019			
Grundplan hergestellt :		Ergänzungen	
 Beratende Ingenieure VBI PAPERBARG 4 23843 BAD OLDESLOE TEL. : 04531 / 6707-0 FAX. : 04531 / 6707-79 mailto:oldesloe@gsp-ig.de			