

000
(Bau-Nr. 0107 000)
Portal UW Flensburg
ES/LWL
mit Vogelschutzmarkern
/DA

-198.88-

1aN
(Bau-Nr. 0107 001a)
WAZ100-13.00/28.00 spez.
DA/DA
AA-4-DE-2014.1

-426.92-
ES/LWL mit Vogelschutzmarkern

2N
(Bau-Nr. 0107 002)
T2-31.00
DHL
A-2-D-2013.1

-353.54-
ES/LWL mit Vogelschutzmarkern

3N
(Bau-Nr. 0107 003)
T2-29.00
DHL
A-2-D-2013.1

-383.69-
ES/LWL mit Vogelschutzmarkern

4N
(Bau-Nr. 0107 004)
T1-25.00
DHL
A-2-D-2013.1

-309.87-
ES/LWL mit Vogelschutzmarkern

5N
(Bau-Nr. 0107 005)
WA160-23.00
DA/
A-2-D-2013.1

Vegetation mit Seilabstand < 6.00m
Vegetation mit Seilabstand < 6.00m

Portal.1 Portal.2 Portal.3 Portal.4

1aN.1

3N.1

3N.2
























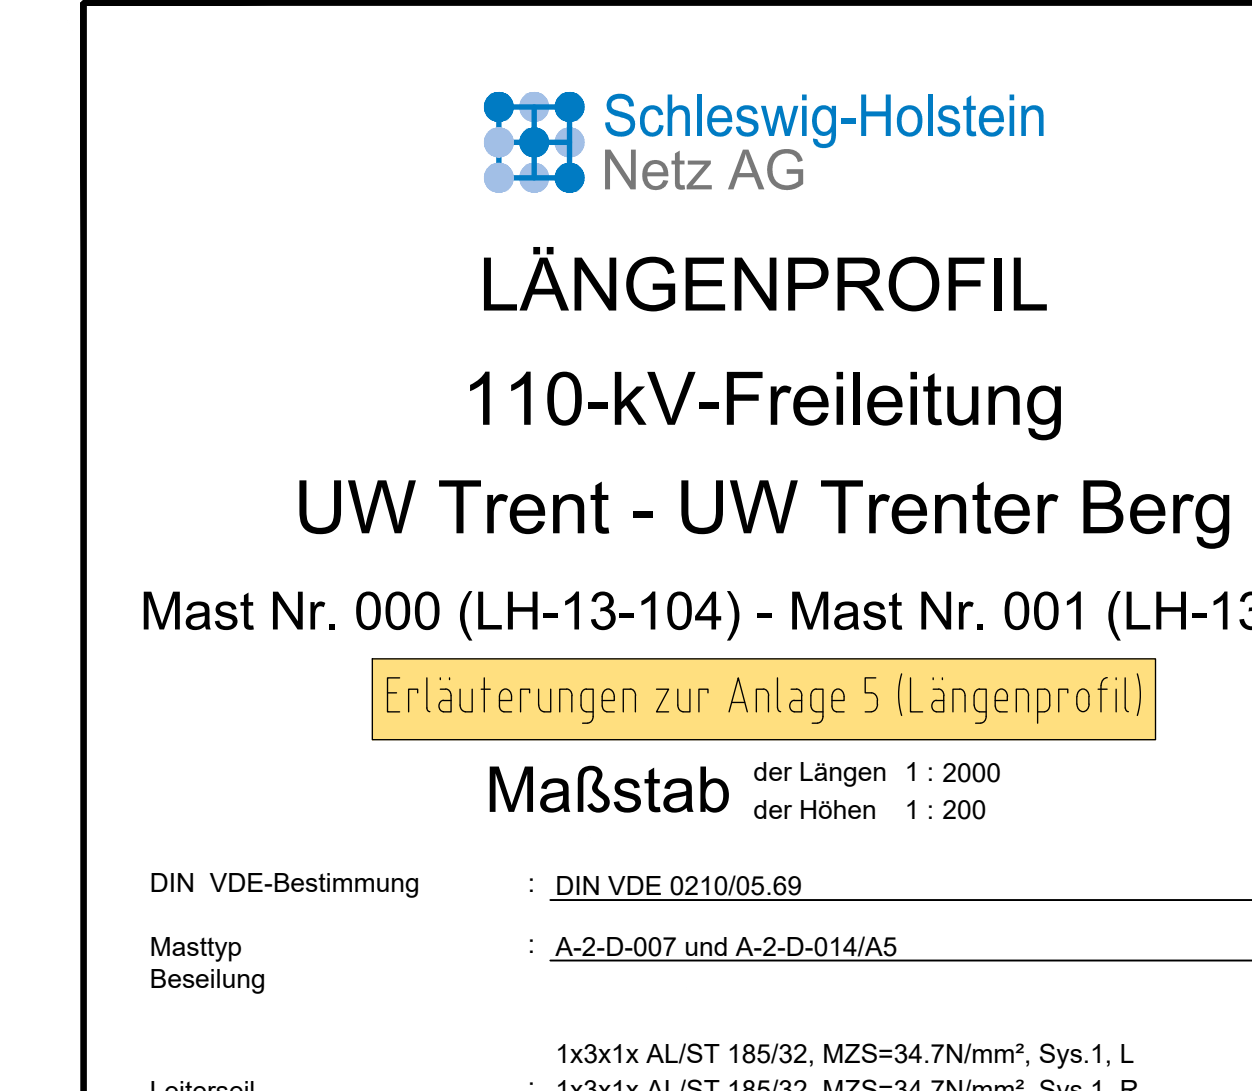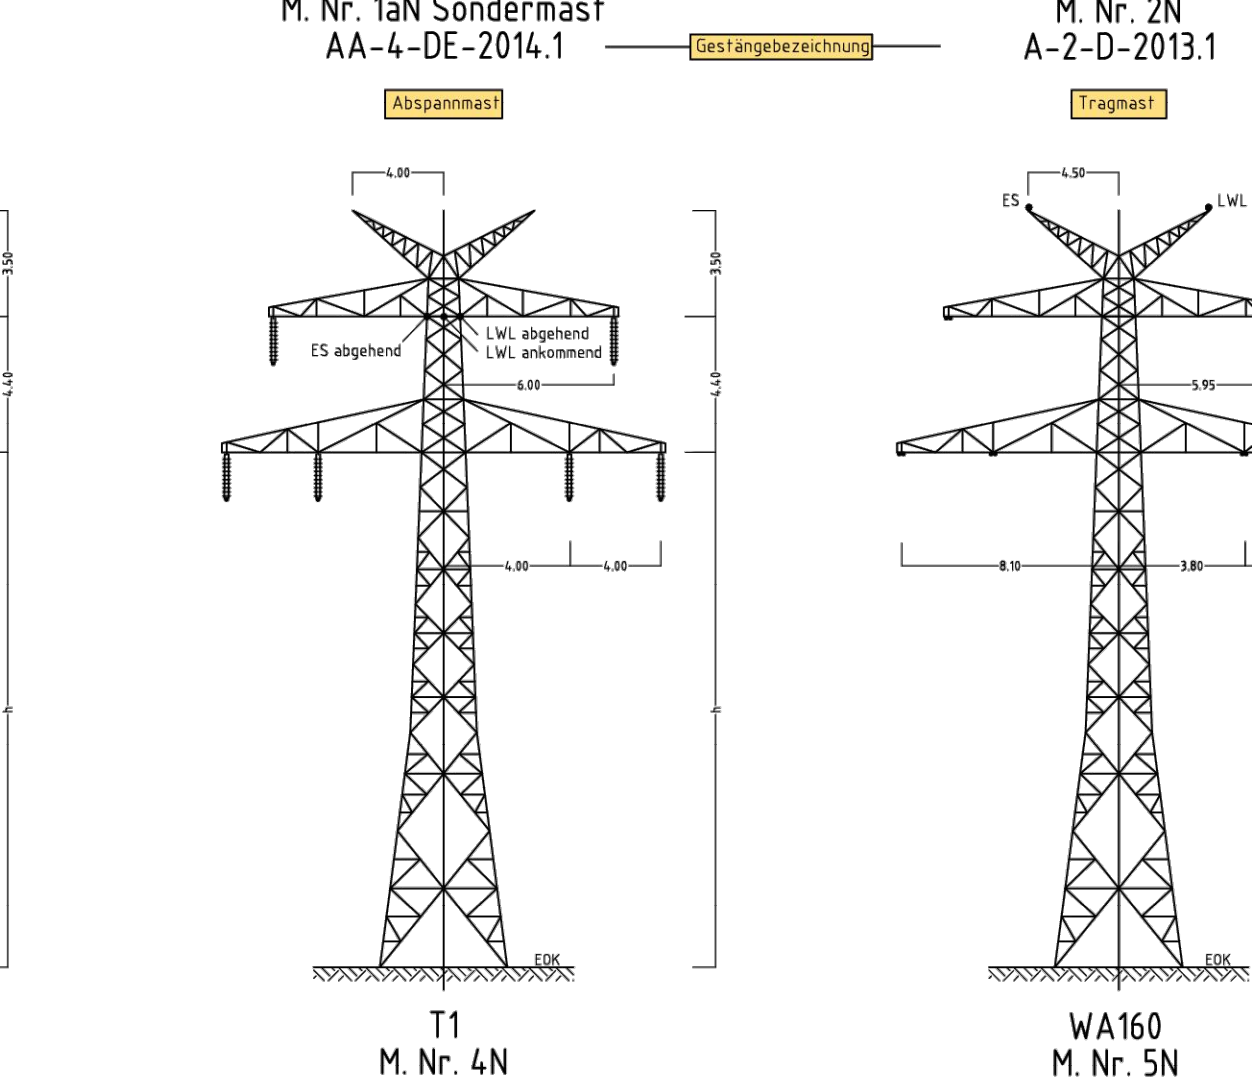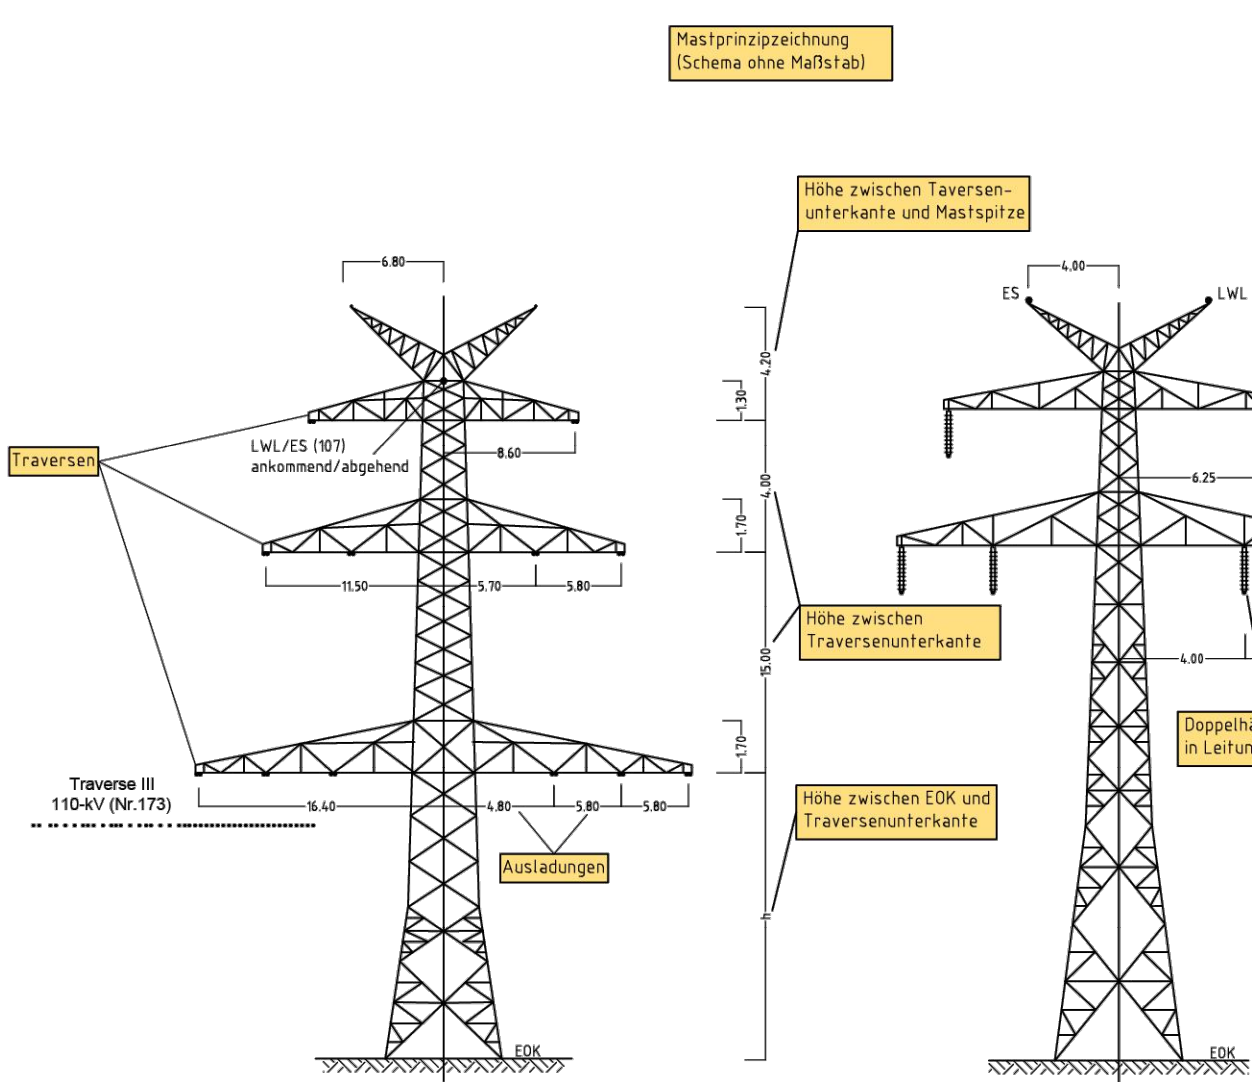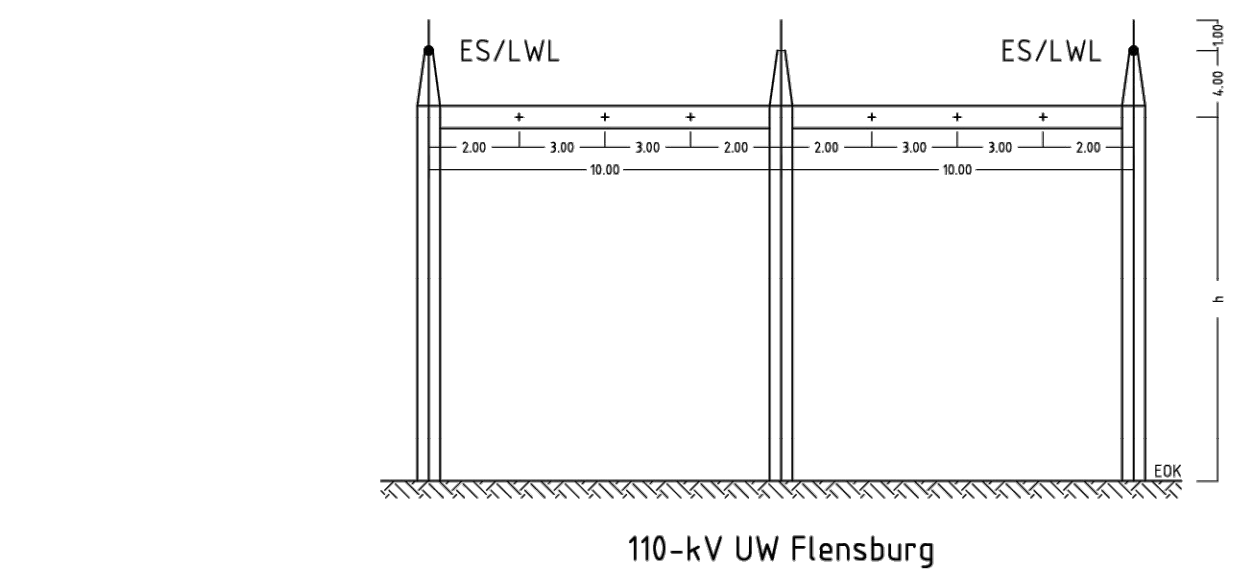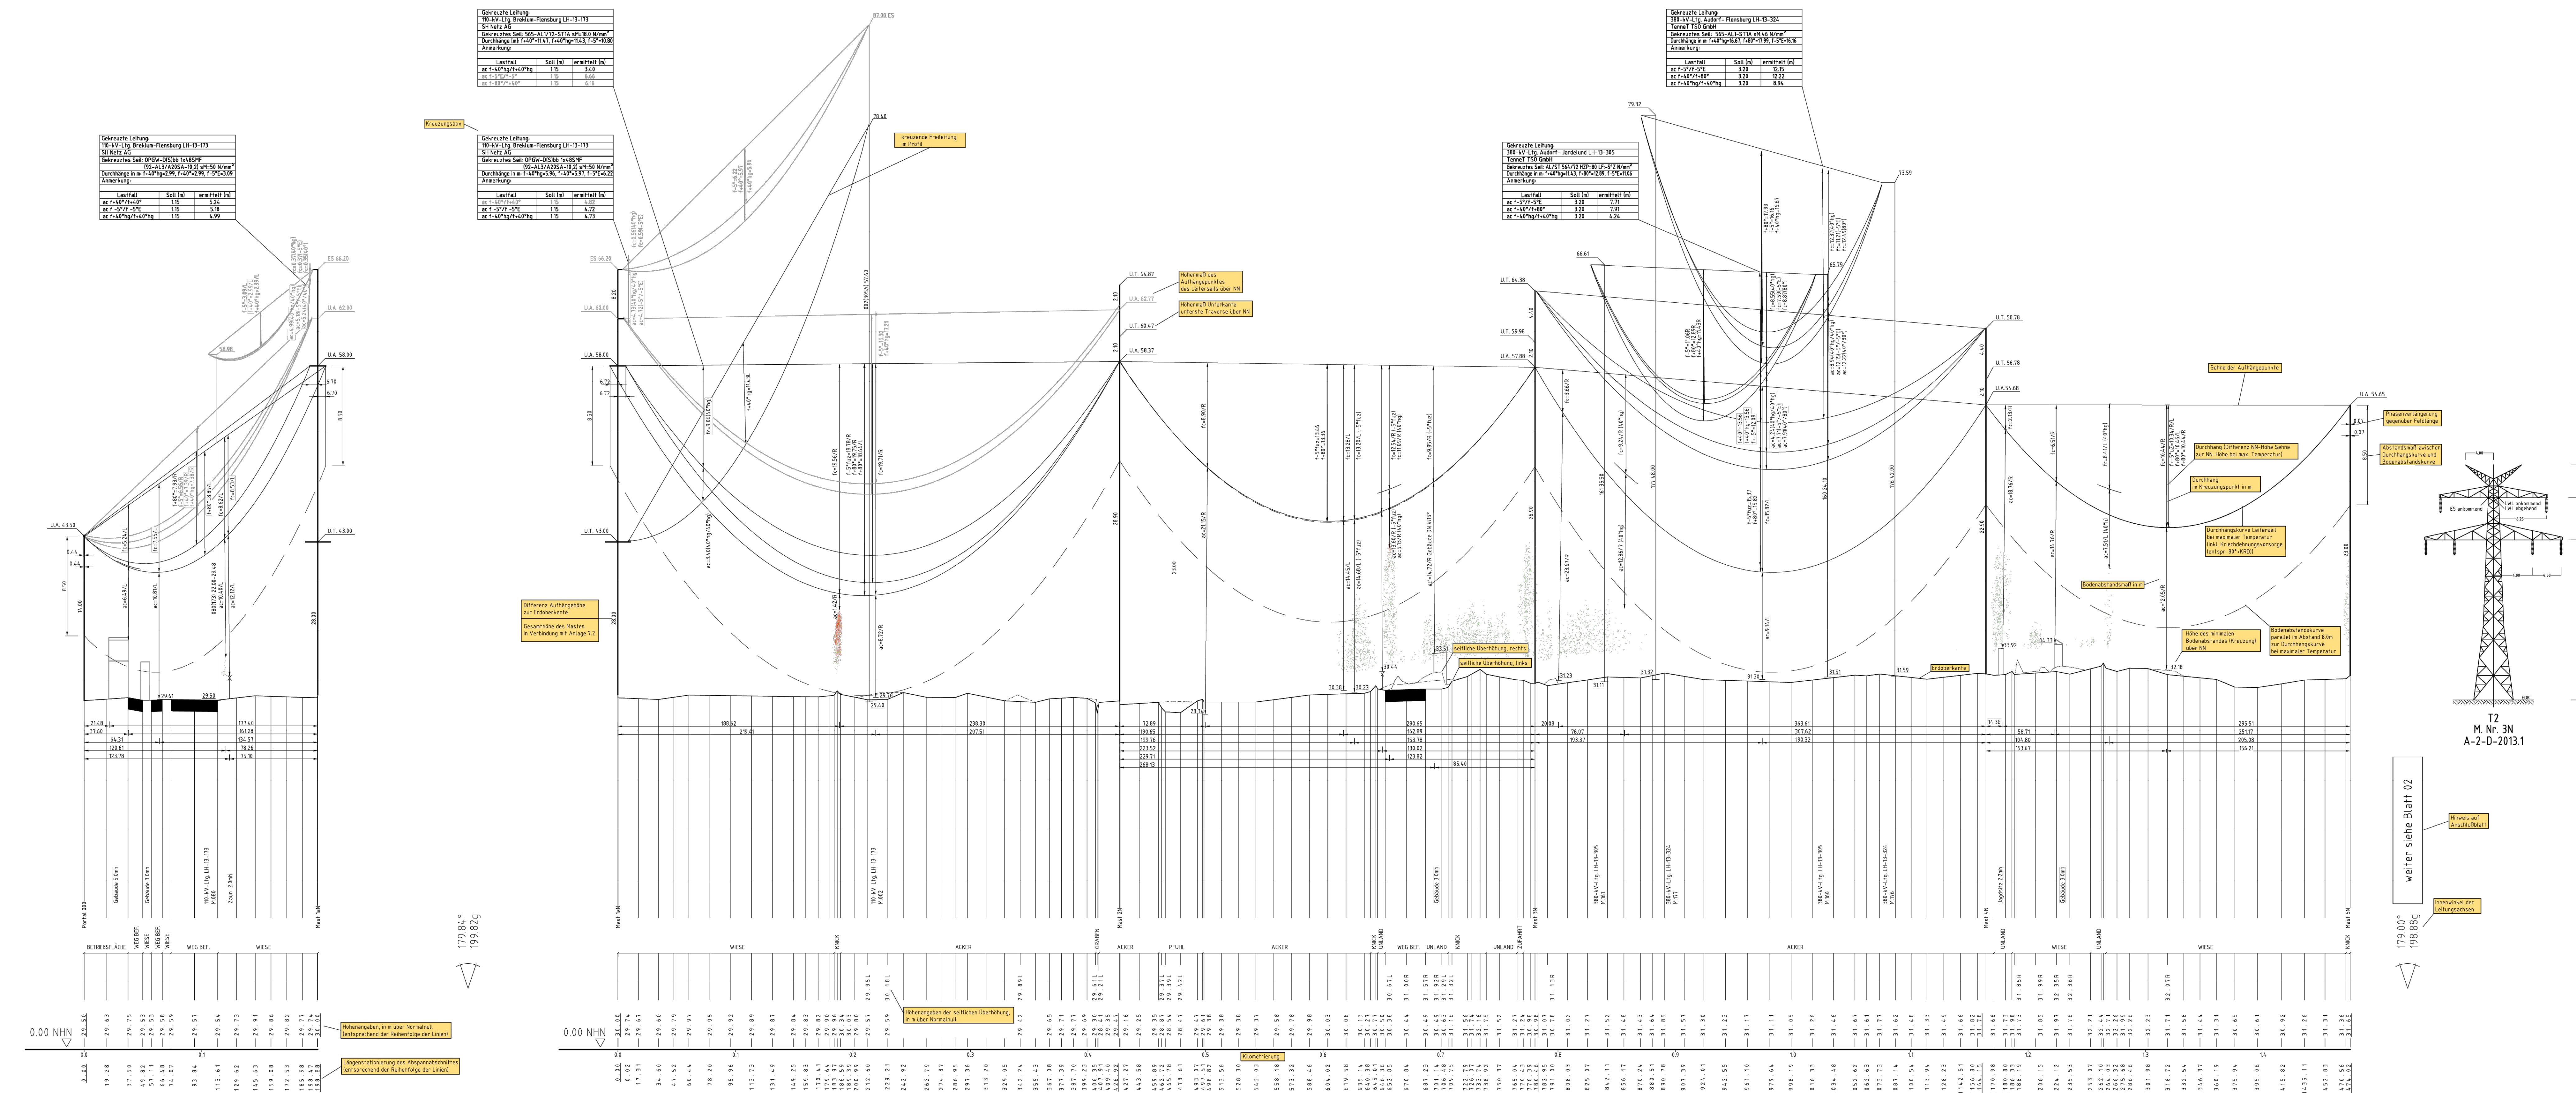

Anlage 5
Blatt 1/1

Schleswig-Holstein
Netz AG

LÄNGENPROFIL

110-kV-Freileitung

UW Trent - UW Trenter Berg

Mast Nr. 000 (LH-13-104) - Mast Nr. 001 (LH-13-110)

Erläuterungen zur Anlage 5 (Längenprofil)

Maßstab

der Längen 1 : 2000
der Höhen 1 : 200

DIN VDE-Bestimmung : DIN VDE 0210/05.69


Beiseilung : 1x3x1x AL/ST 185/32, MZS=34.7N/mm², Sys. 1, L

Leitersell : 1x3x1x AL/ST 185/32, MZS=34.7N/mm², Sys. 1, R

Erdsell : AL3A/20SA 52/25, dHgl 10°C, E32

Luftkabel : AL3A/20SA 52/25, dHgl 10°C, E33

Kettenart (Gewicht) : DA (Esgl) L = 3m

Luftkabel : rechts und links unter den außenliegenden

Seitliche Überhöhung : Leitersellen aufgenommen

