


50N
WEK160°-25,00

51
T +0,0

52
WA1 +0,0

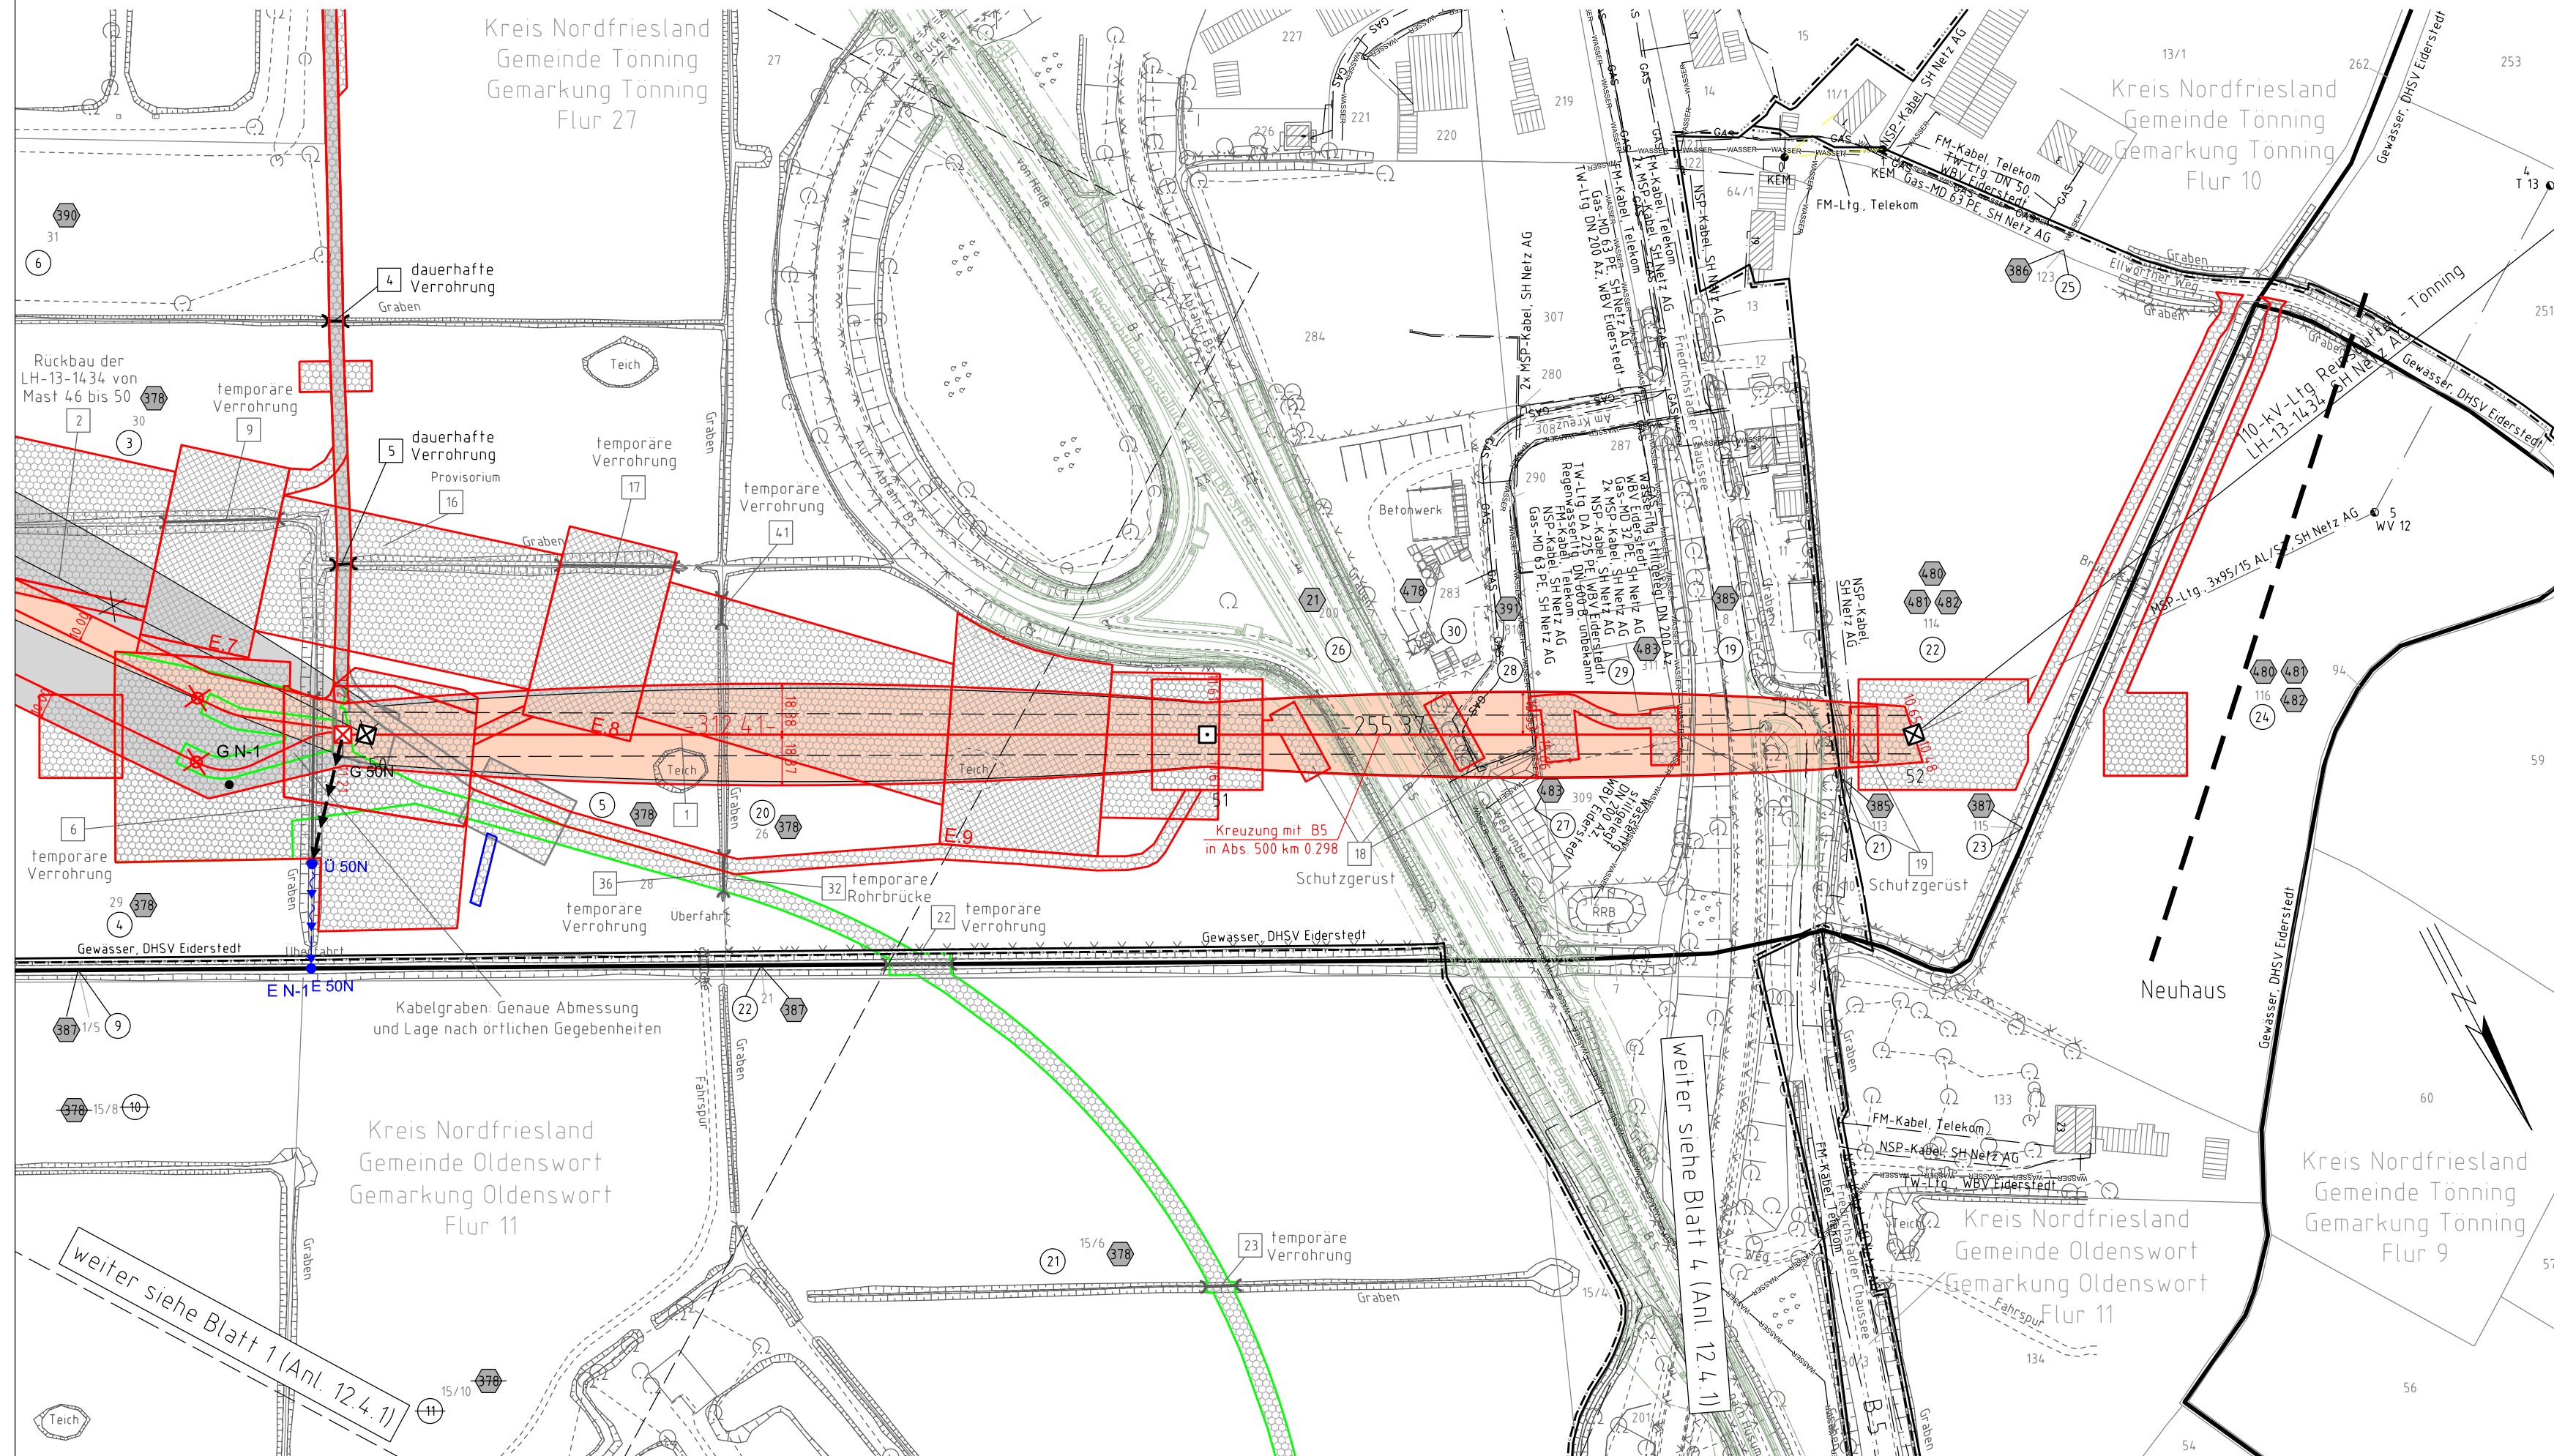

110-kV-Ltg. Reinsbüttel - Tönning
LH-13-1434


Lage-/Bauwerksplan/
Grunderwerbsplan

Deckblatt

Mast Nr. 50N - Mast Nr. 52

Anlage 12.4.1
Blatt 5/5

Legende:

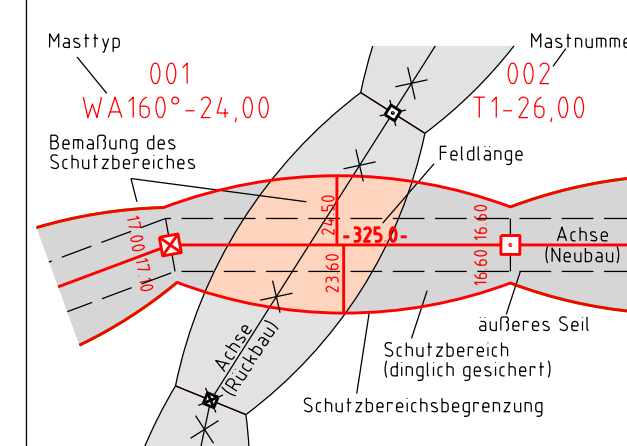

Grenzen:

| | | | |
|----|---------------------------------------|------------|-------|
| 1 | Eigentumschlußslnr. | Kreis | ----- |
| 19 | Grundstücksordnungsnr. Neubau/Rückbau | Stadt/Gem. | ----- |
| 3 | Bauwerksnummer | Gemarkung | ----- |
| 86 | Flurstücksnummer | Flur | ----- |
| 8 | Abspannmast | Flurstück | ----- |
| 8 | Tragmast | Verfahren | ----- |

Wasserhaltung:

- G 003 Grundwasserentnahmepunkt
 - Ü 003 Übergabepunkt
 - E 003 Einleitpunkt
- Rohrleitung, fliegend
Wasserlauf, verrohrt, benutzt
Wasserlauf, offen, benutzt

Rechtserwerb:

- dauerhafte Flächeninanspruchnahme durch 110-kV-Ltg. "dingliche Sicherung"
- bauzeitliche Flächeninanspruchnahme durch Neubau 110-kV-Ltg.
- bestehende "dingliche Sicherung" durch 110-kV-Ltg. (entfällt)
- bauzeitliche Flächeninanspruchnahme durch Rückbau 110-kV-Ltg.
- bestehende "dingliche Sicherung" 110-kV-Ltg./dauerhafte Flächeninanspruchnahme durch Neubau
- bauzeitliche Flächeninanspruchnahme durch Neubau 110-kV-Kabel

Planfeststellungsunterlage

| | |
|-----------------|------------|
| Aufgestellt | 30.09.2014 |
| Bayreuth, | |
| Tennet TSO GmbH | |
| i.V. | i.A. Dr. |

| | | | | | | |
|-------|----------------------------------|------------|------|----------------|---------|-------|
| 1. | Ergänzung Blatt | 25.08.2017 | TH | Maßstab 1:2000 | Einheit | Meter |
| 2. | Anpassung BW-Nr. | 31.07.2018 | JW | | | |
| 3. | Ergänzung BW-Nr. | 31.07.2018 | JW | | | |
| 4. | Anpassung Wasserhaltung | 20.11.2019 | SF | | | |
| 5. | Anpassung nachr. Darstellung BS | 10.12.2019 | SF | | | |
| 6. | Ergänzung Kabelgräben | 18.12.2019 | SF | | | |
| 7. | Anpassung Legende | 13.01.2020 | SF | | | |
| 8. | Ergänzung BW-Nr. | 13.01.2020 | SF | | | |
| 9. | Anpassung Schutzgerüst BW-Nr. 18 | 16.10.2020 | TM | | | |
| 10. | Verschlebung Mast 50N | 02.03.2022 | SKS | | | |
| 11. | Erg. Windentfläche | 03.08.2023 | SF | | | |
| Zust. | Änderung | Datum | Name | Urspr. | | |

